


- PIIRUSTUSMERKINNÄT
- Ajorata/jalkakäytävä/jk+pp, asfalttia
 - Kiveys
 - Kivituha
 - Nurmi
 - Vihertusalue
 - Kosteikko
 - Kiertoliittymän kasvillisuusalue
 - Nykyisen ojan täyttö
 - Istutettava lehtipuu
 - Reunatuki
 - Madallettu reunatuki, luonnonkivi, harmaa
 - LR Luiskattu reunatuki, luonnonkivi, harmaa
 - Tontin ikimääräinen nurkkakorkeus +27.0
 - Kadun ikimääräinen korkeusasetus +26.9
 - Valaisinsipyyvä
 - Valaisinpilari
 - Luiskat
 - Penkki
 - Kuukausilla
 - Pysäkkikatot
 - Hulevesiviemäri, suunniteltu
 - Rumpu, suunniteltu
 - Hulevesikaivo
 - Tarkastuskaivo
 - Pohjapato
 - Suunnitelmaraja

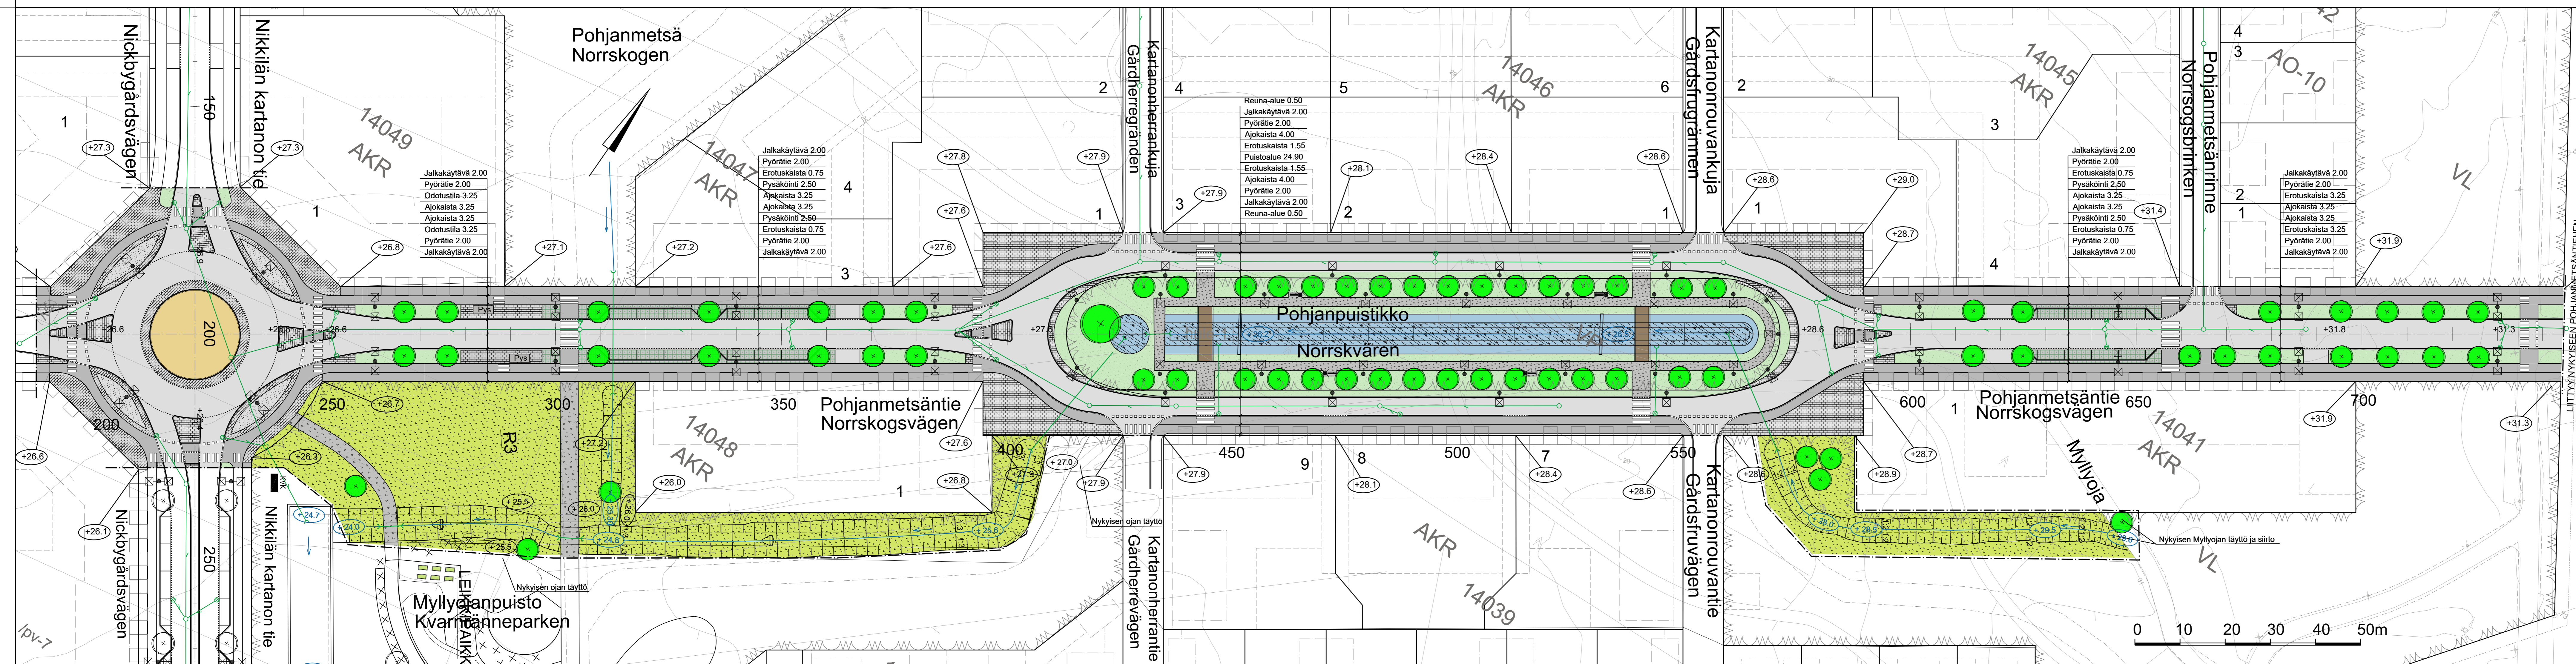

LUONNOS 14.6.2024

		www.sipoo.fi sähköposti: etunimi.sukunimi@sipoo.fi	
POHJANMETSÄNTIE JA POHJANPUISTIKKO VÄLILLÄ NIKKILÄN KARTANON TIE-POHJANMETSÄNTIE			
Katu- ja puistosuunnitelma sekä tyyppiopikkileikkaukset			
MK 1:500 1:200	LIITTYVÄ KORVAVA KORVATTU ASEMAKAAVA	TASOKOORDINAATIO: ETRS-ORG25 KORKEUSJÄRJESTELMÄ: N2000	NRO 128-2-11 HYV. PROJ. HYV. 14.6.2024 Satu Kuparinen TARK. 14.6.2024 Jaakko Tolvanen LAAT. 14.6.2024 Kari Kiviranta/ Zuzana Hrasno-Johnson
		Ramboll Finland Oy Myllypuronkatu 8 00220 SAVOLINNA puh. 020 755 611	