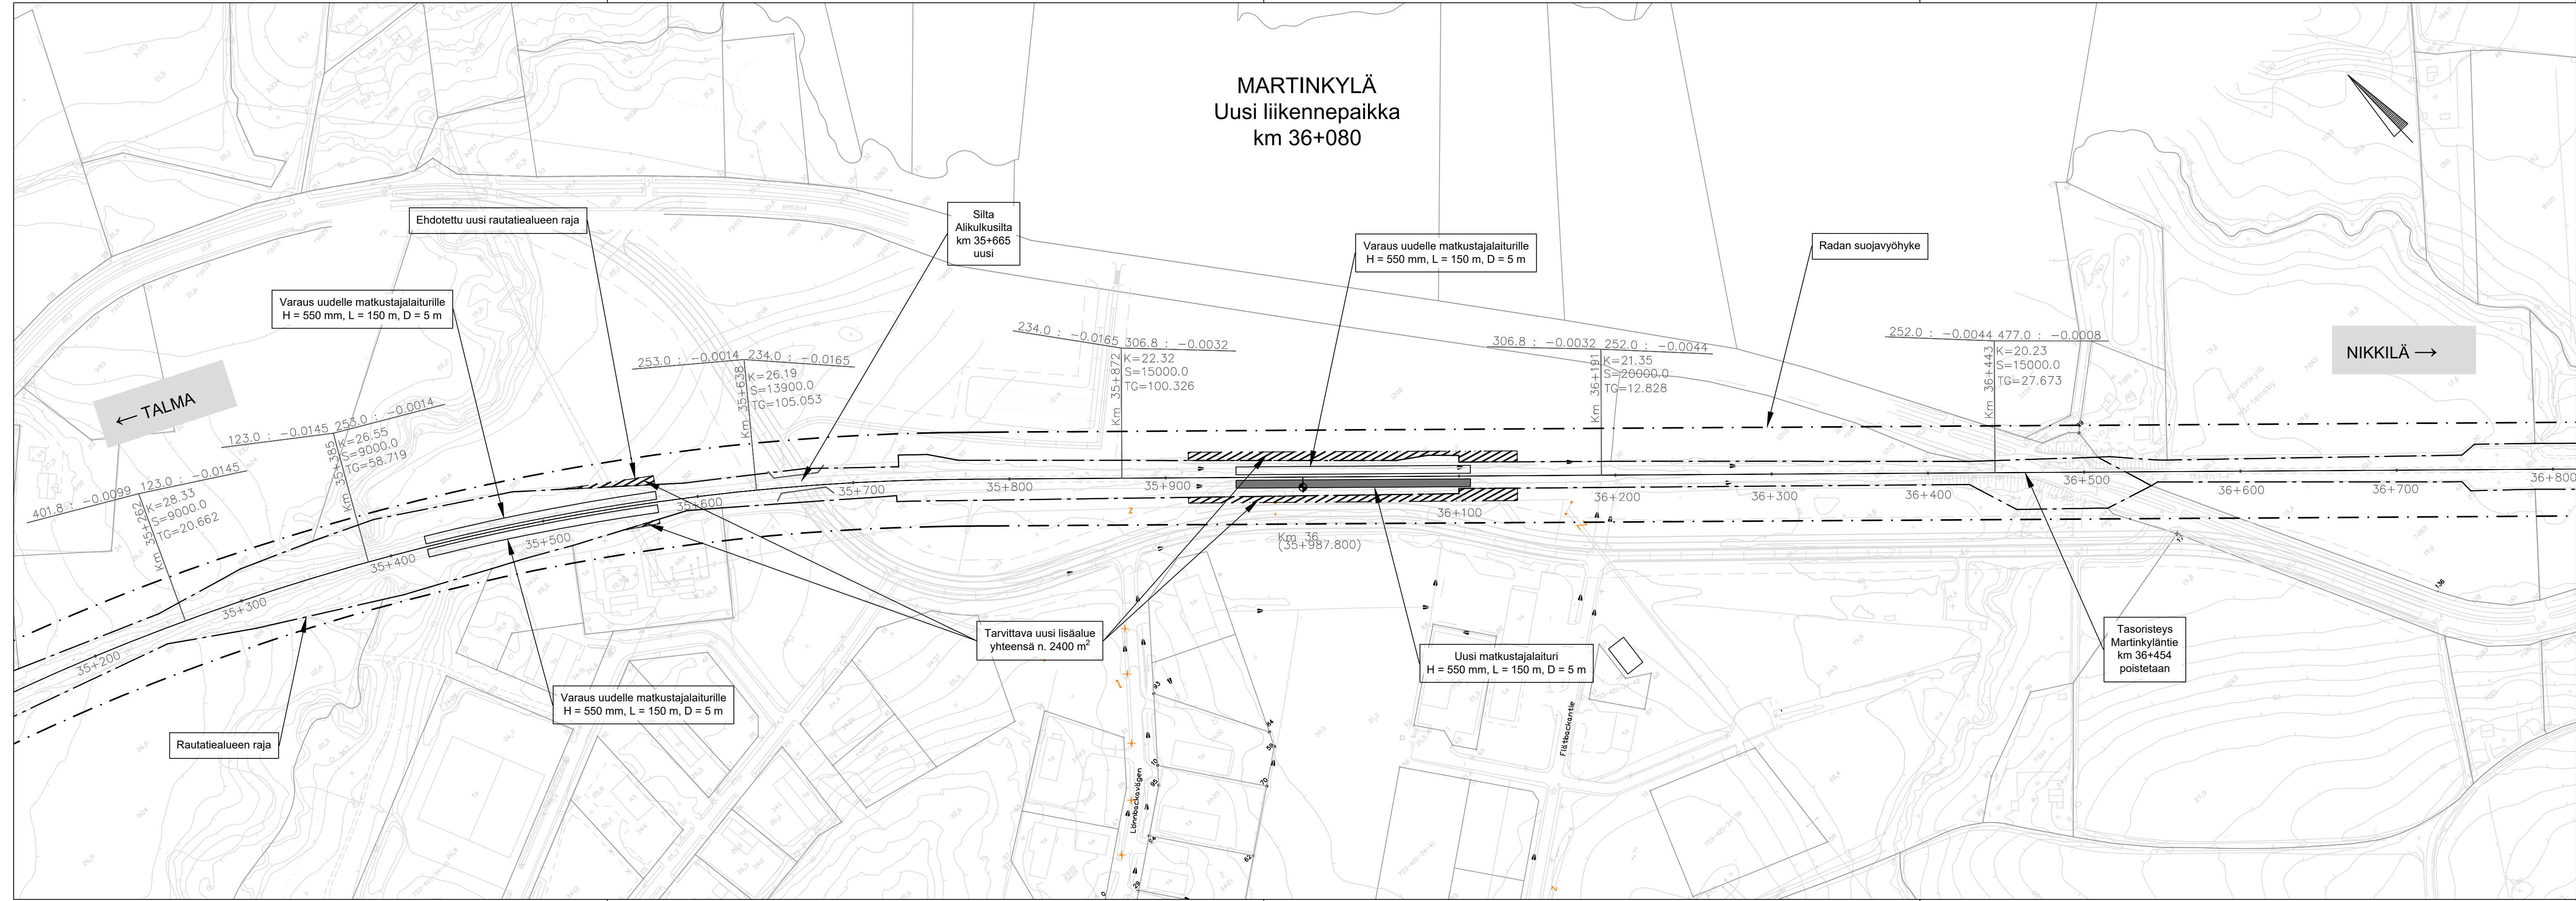
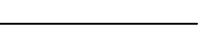

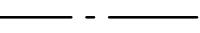
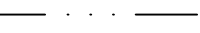


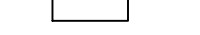







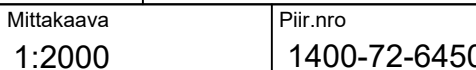
- Merkintöjen selitykset
- Nykyinen raide
 - Uusi raide
 - - - Rautatiealueen raja
 - · - · - Ehdotettu uusi rautatiealueen raja
 - · - · - Radan suojavyöhyke
 - Uusi laitur
 - ▨ Tarvittava uusi lisäalue
 - vxxx| Uusi vaihte

Merkki / Pvm	Muutos	Suunn.	Tark.
Hankkeen nimi Kerava - Sköldvik radan aluevaraus selvitys			
Piirustuksen sisältö Suunnitelmapaketti Talma, kmv 32+700 - 34+300			
Pvm	Kari Lehto	Pvm	
30.9.2022	Eija Rantala	Pvm	
Pvm	Arja Lesonen	Pvm	
30.9.2022	Ville Valtonen	Pvm	
Koordinaattijärjestelmä	ETRS-GK25	Mittakaava	Piir.nro
Korkeusjärjestelmä	N2000	1:2000	1400-72-6449-1/4

MARTINKYLÄ
Uusi liikennepaikka
km 36+080



- Merkintöjen selitykset
-  Nykyinen raide
 -  Uusi raide
 -  Rautatiealueen raja
 -  Ehdotettu uusi rautatiealueen raja
 -  Radan suojavyöhyke
 -  Uusi laiturii
 -  Varaus uudelle laiturille
 -  Tarvittava uusi lisäalue
 -  Uusi vaihte

Merkki / Pvm	Muutos	Suunn.	Tark.
Hankkeen nimi Kerava - Sköldvik radan aluevaraus selvitys			
Piirustuksen sisältö Suunnitelmapaketti Martinkylä, kmv 35+200 - 36+800			
Pvm			
Pvm			
Pvm			
Pvm			
Koordinaattijärjestelmä ETRS-GK25		Mittakaava 1:2000	Piir.nro 1400-72-6450-1/4
Korkeusjärjestelmä N2000			

