




Muutos / Pvm	Muutos	Suunn.	Tark.
Hankkeen nimi Kerava - Sköldvik radan aluevaraus selvitys			
Pirustuksen sisältö Talma ylikulku Asemapiirustus			
Pvm 30.9.2022		Pvm 30.9.2022	
Kari Lehto Eija Rantala		Piijo Sirén Erkki Vähätorma	
Pvm 30.9.2022		Pvm 30.9.2022	
Koordinaattijärjestelmä ETRS-GK25 Korkeusjärjestelmä N2000		Mittakaava 1:1000 Pii.rro	

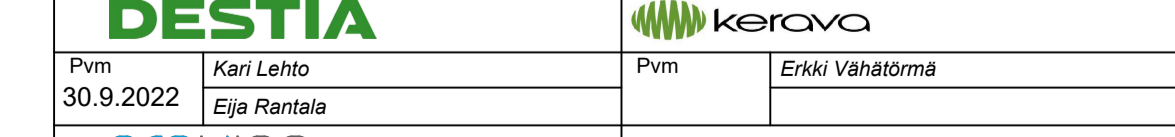


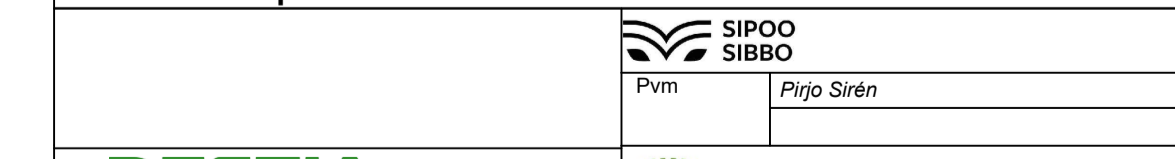


Mahti / Pvm	Muutos	Suunn	Tark
Hankkeen nimi Kerava - Sköldvik radan aluevaraus selvitys			
Päivälähtökohde TALMA alikukku Asemapiirustus			
Pvm	SIPOO SIPOO	Pvm	Piipio Siirén
DESTIA		kerava	
Pvm	Kari Lehto	Pvm	Erkki Vahntoma
30.9.2022		Eija Penttilä	
prokion		V	
Pvm		Pvm	Anna Mettinen
30.9.2022			
Mittakaava 1:1000		Pis.no Lite 39	
Koordinaattijärjestelmä ETRS-GK25 Korkeusjärjestelmä N2000			

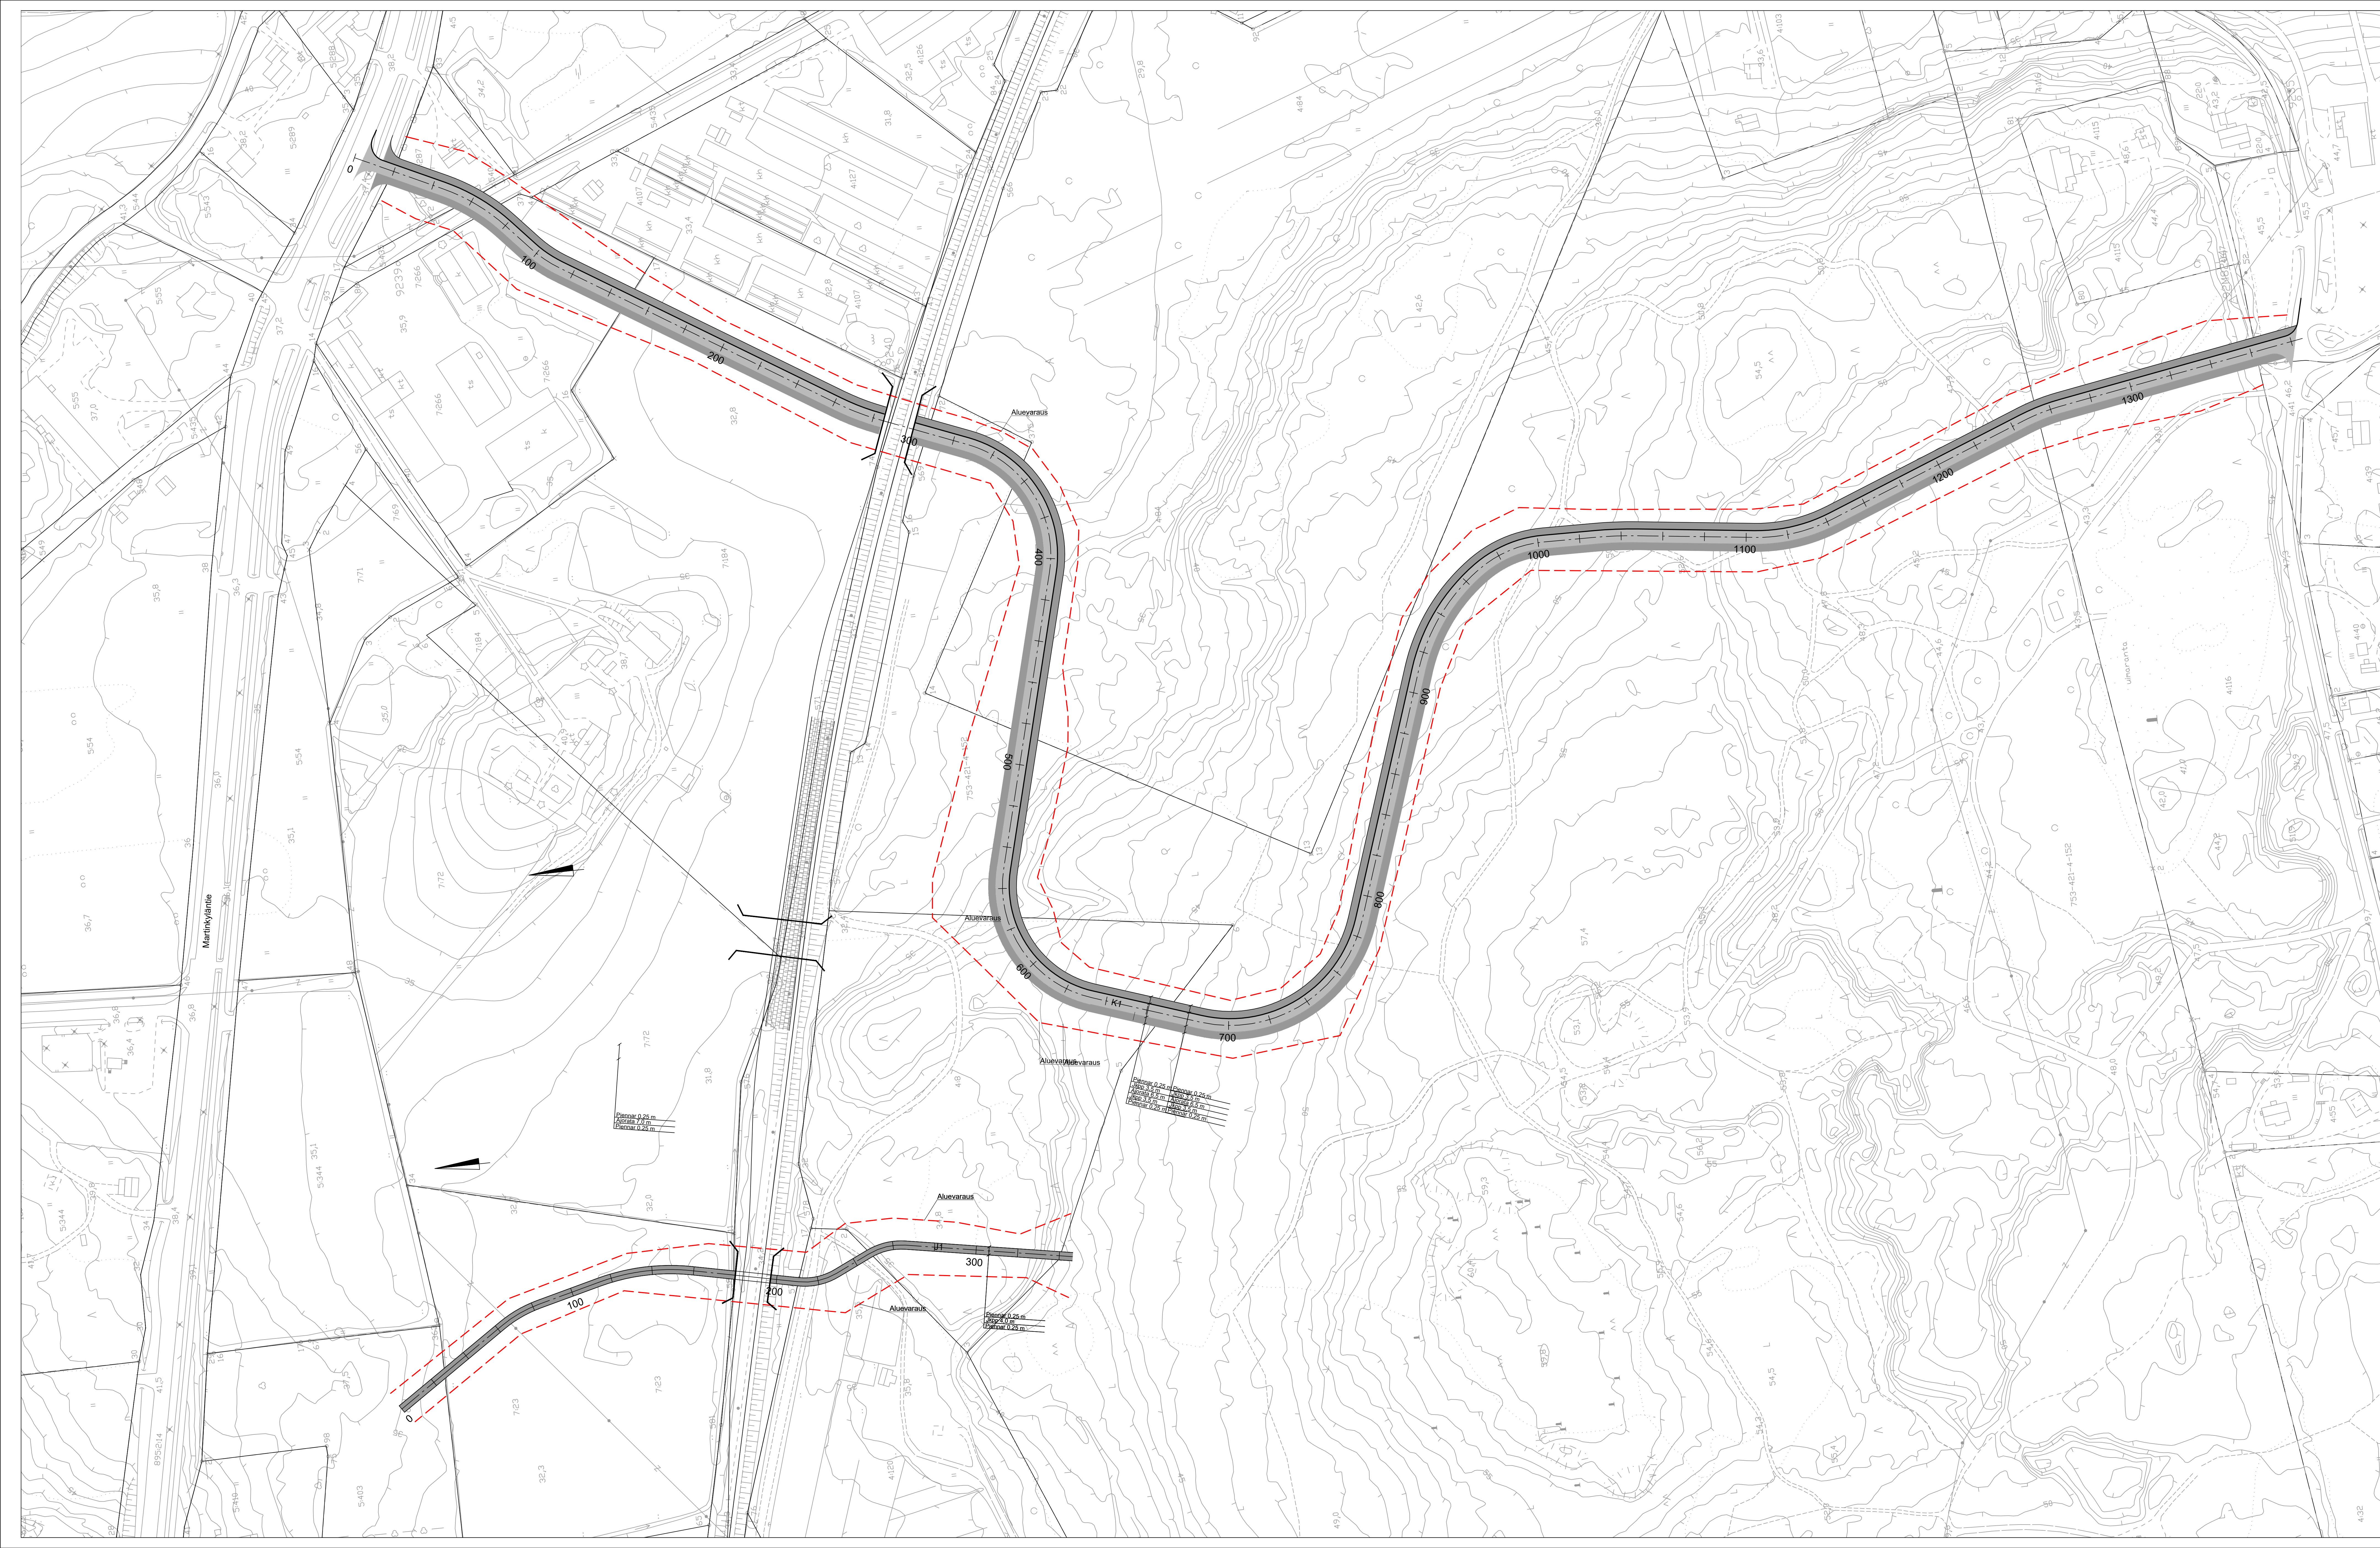

Merki / Pvm	Muutos	Suunn.	Tark.
Hankkeen nimi Kerava - Sköldvik radan aluevaraus selvitys			
Päivityksen sisältö Ilvesmäentie Asemapiirustus			
Pvm		Pvm	
30.9.2022		30.9.2022	
Kari Lehto		Erkki Vähätorma	
Eija Rantala		Anna Miettinen	
30.9.2022		30.9.2022	
Koordinaattijärjestelmä ETRS-GK25		Mittakaava 1:1000	
Korkeusjärjestelmä N2000		Piir.nro Liite 44	

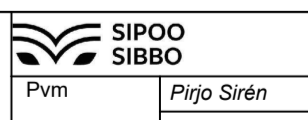

 


Piennar	0,25 m
Jkpp	3,0 m
Välkä	0,25 m
Välkä	2,5 m
Piennar	0,25 m
Alorata	6,0 m
Piennar	0,25 m

Piennar	0,25 m
Jkpp	4,0 m
Piennar	0,25 m

Piennar	0,25 m
Jkpp	4,0 m
Piennar	0,25 m
Välkä	4,0 m
Piennar	0,5 m
Ajorata	7,0 m
Piennar	0,5 m

Merkki / Pvm	Muutos	Suunn.	Tark.
Hankkeen nimi Kerava - Sköldvik radan aluevaraus selvitys			
Piirustuksen sisältö Martinkyläntie Asemapiirustus			
Pvm	Kari Lehto	Pvm	Erkki Vahatorma
30.9.2022	Eija Rantala	Pvm	Anna Miettinen
Pvm	30.9.2022	Mittakaava	1:1000
Koordinaattijärjestelmä ETRS-GK25 Korkeusjärjestelmä N2000		Piir.no Lite 49	

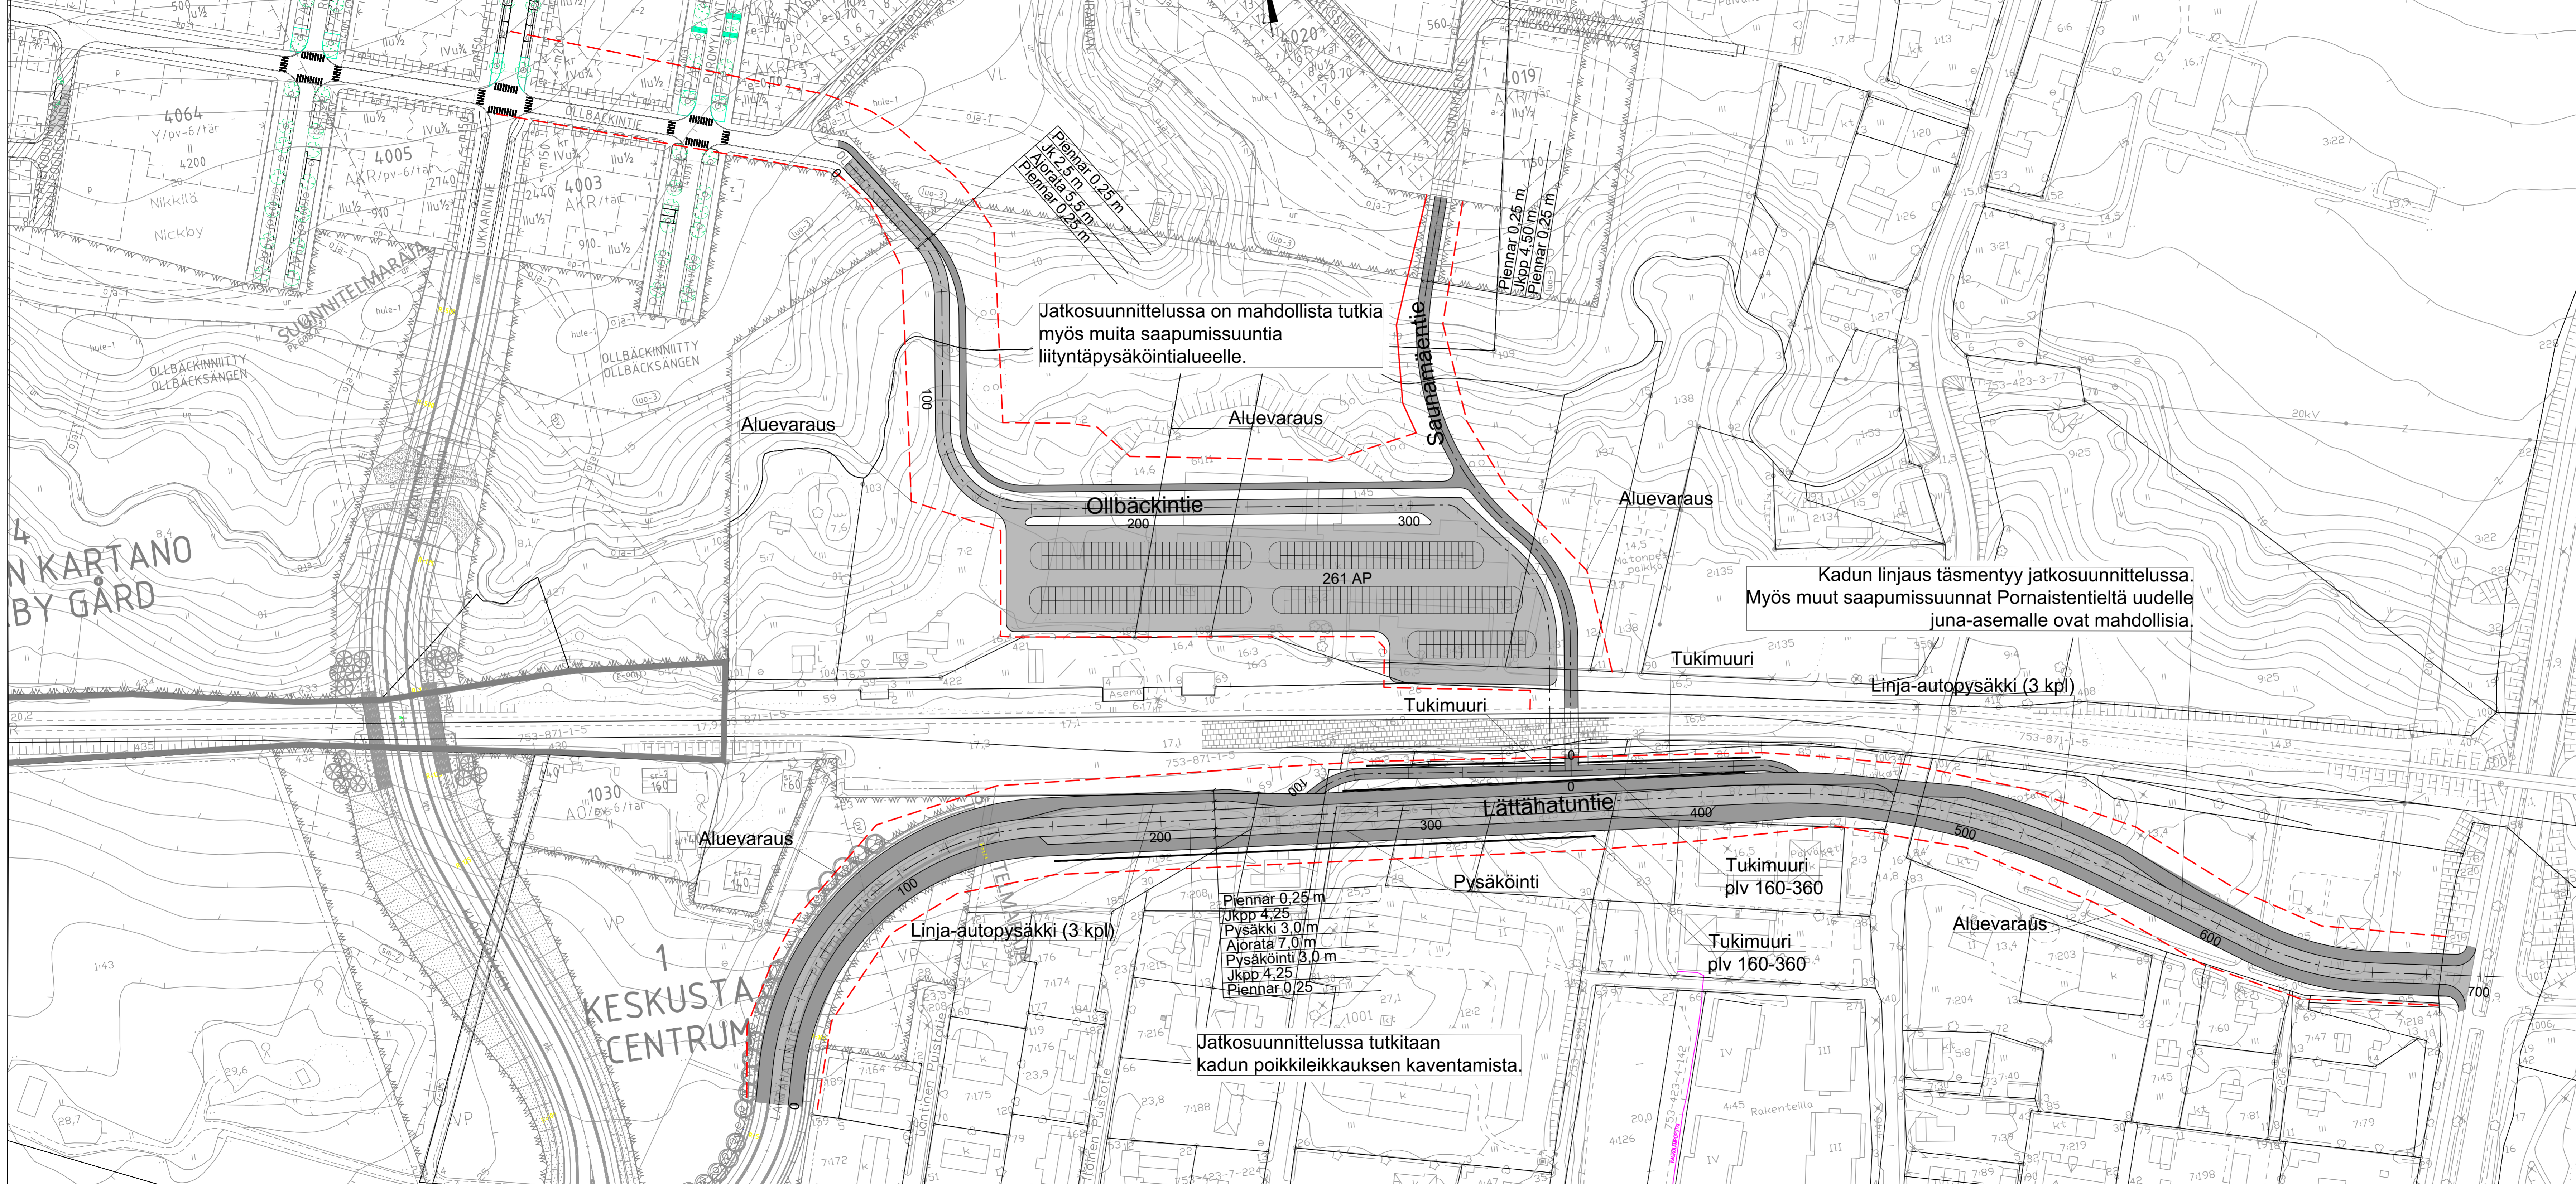

Jatkosuunnittelussa on mahdollista tutkia myös muita saapumissuuntia liityntäpysäköintialueelle.

Kadun linjaus täsmennyty jatkosuunnittelussa. Myös muut saapumissuunnat Pornaistentieltä uudelle juna-asemalle ovat mahdollisia.

Jatkosuunnittelussa tutkitaan kadun poikkileikkauksen kaventamista.

Merkit / Pvm	Muutos	Suunn.	Tark.
Hankkeen nimi	Kerava - Sköldvik radan aluevarausseilytys		
Perustuksen esittäjä	Nikkilän asema Asemapiirustus		
Pvm	Kari Lehto	Pvm	Piijo Siren
30.9.2022	Eija Rantala	Pvm	Erkki Vähätorma
Pvm		Pvm	Anna Miettinen
30.9.2022		Pvm	
Koordinaattijärjestelmä	ETRS-GK25	Mittakaava	1:1000
Korkeusjärjestelmä	N2000	Piir.nro	Liite 53

