
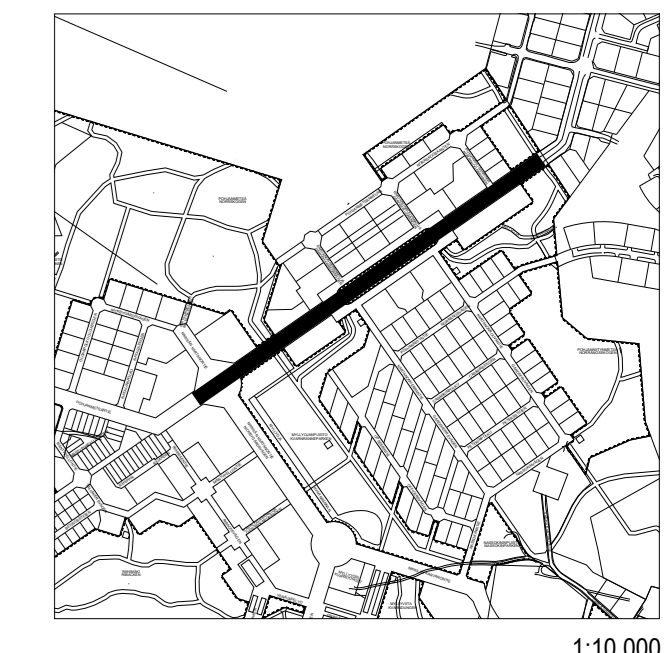


- PIIRUSTUSMERKINNÄT
- Suunnitelmaraja
  - Tontin likimääräinen nurkkakorkeus
  - Kadun likimääräinen korkeusasema
  - Reunatuki
  - Madallettu reunatuki
  - Upotettu reunatuki
  - Ajorata/jalkakäytävä/jk+pp, asfaltti
  - Kiveys
  - Kivituha
  - Nurmikivi
  - Vihertus
  - Kosteikko/tulvanilmy
  - Nykyisen ojan täyttö
  - Istutettava puu
  - Valaisinypylväs
  - Luiskat
  - Tukimuri
  - Suojakaide
  - Varaus jakokaapille
  - Kulkusilta
  - Penkki
  - Pysäkkialto
  - Hulevesiviemäri, suunniteltu
  - Rumpu, suunniteltu
  - Hulevesikaivo
  - Tarkastuskaivo
  - Pohjapato

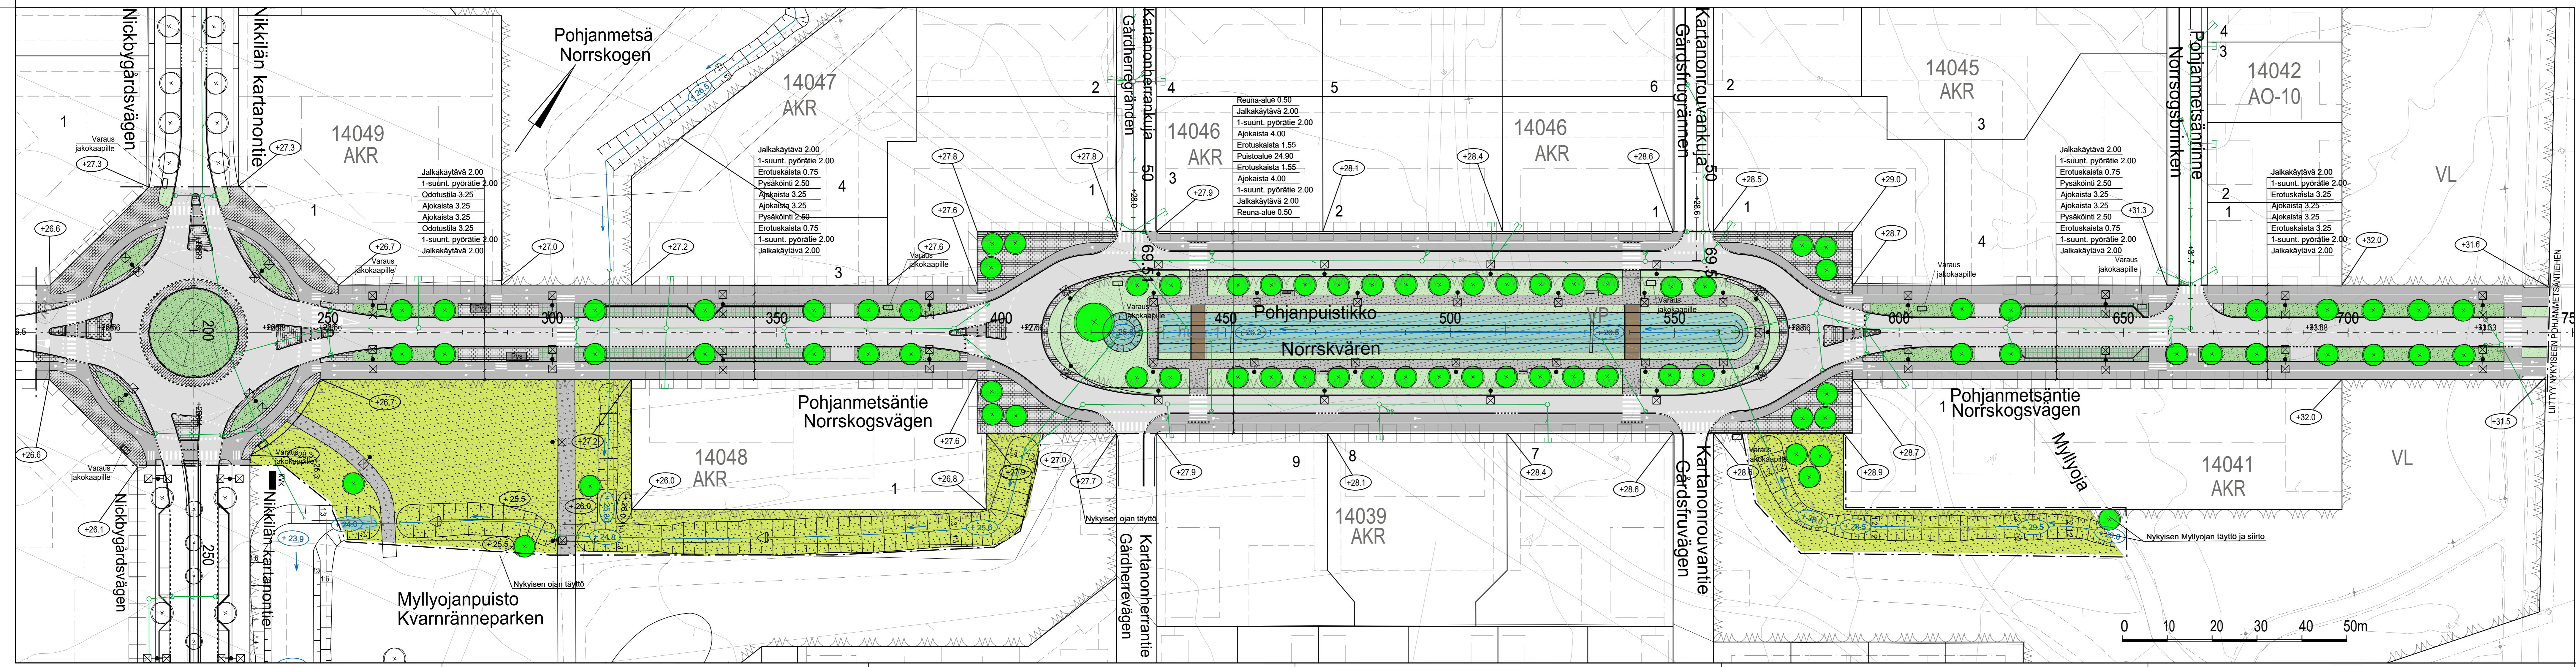

SIPOO  
www.sipoo.fi  
sähköposti: etunimi.sukunimi@sipoo.fi

POHJANMETSÄNTIE JA POHJANPUUSTIKKO  
VÄLILLÄ NIKKILÄN KARTANONTIE-POHJANMETSÄNTIE

Katu- ja puistosuunnitelma sekä tyyppiokileikkaukset

MIK	LITTY	TASOKOORDINAATISTO:	NRO
1:500	KORVAA	ETRS-GK25	128-2-2
1:200	KORVATTU	KORKEUSJÄRJESTELMÄ:	
	ASEMAKAAVA	N2000	
			HYV. 9.12.2024 Marjo Bruun
			PROJ. 9.12.2024 Kati Tolvanen/Velado
			HYV. 15.11.2024 Satu Tuparinen
			TARK. 15.11.2024 Jaakko Tolvanen
			LAAT. 15.11.2024 Kari Kiviranta/Zuzana Hrasicko-Johnson

RAMBOLL  
Ramboll Finland Oy  
Myllypuronkatu 8  
57220 SAVONLINNA  
puh. 020 755 611