
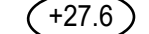
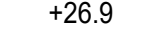












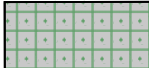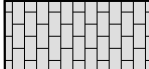



PIIRUSTUSMERKINNÄT

-  Suunnitelmaraja
-  Tontin likimääräinen nurkkakorko
-  Kadun likimääräinen korkeusasema
-  Upotettu reunatuki
-  Viheralue
-  Nurmikivi
-  Kiveys
-  Istutettava puu
-  Valaisinpylväs
-  Hulevesiviemäri
-  Tarkastuskaivo
-  Pohjavesialue
-  Ohjeellinen puistoreitti
-  Ohjeellinen valaistu ulkoilureitti
-  Niitty/metsä



TYYPPIPOIKKILEIKKAUS
MÄNTYPELLONTIE PL 240
1:200

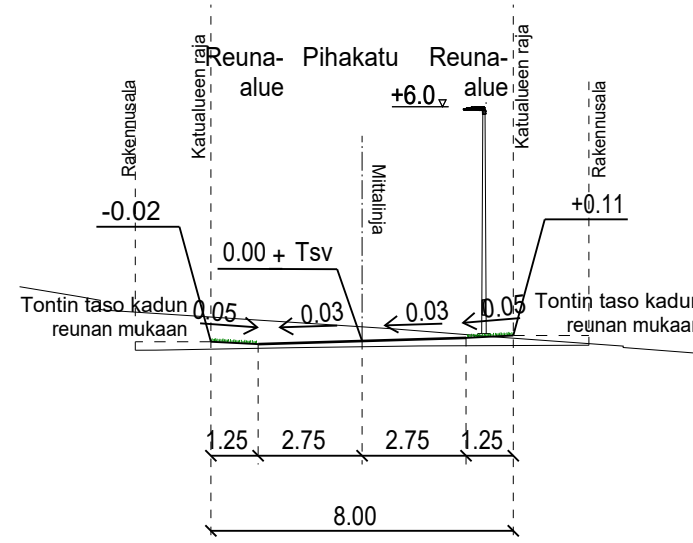

TYYPPIPOIKKILEIKKAUS
MÄNTYPELLONTIE PL 330
1:200

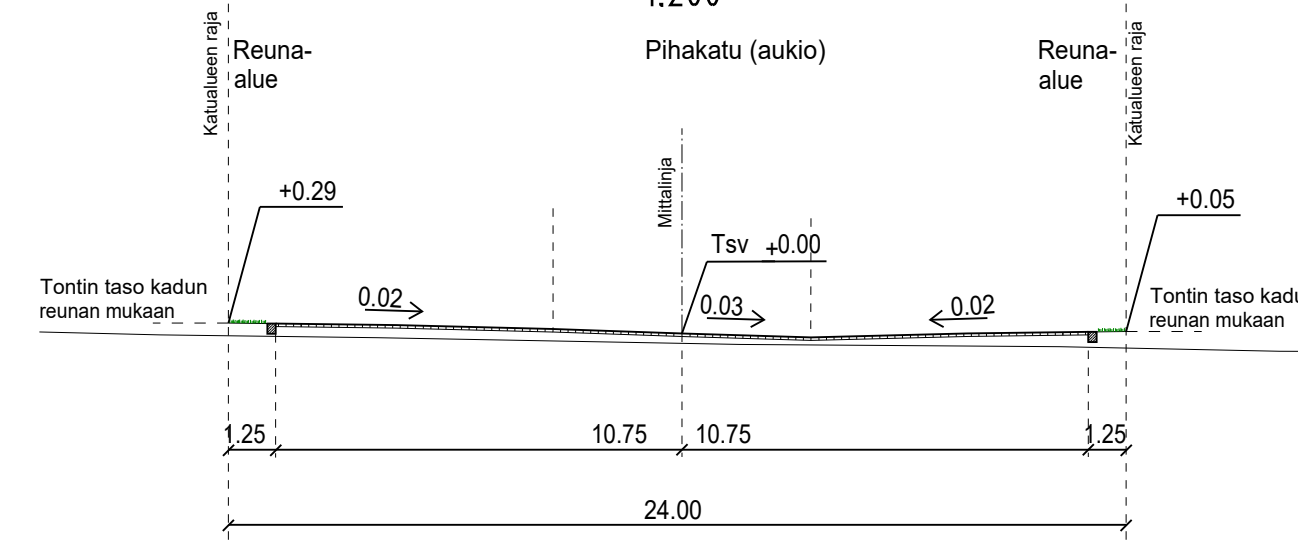

TYYPPIPOIKKILEIKKAUS
MÄNTYPELLONTIE PL 380
1:200

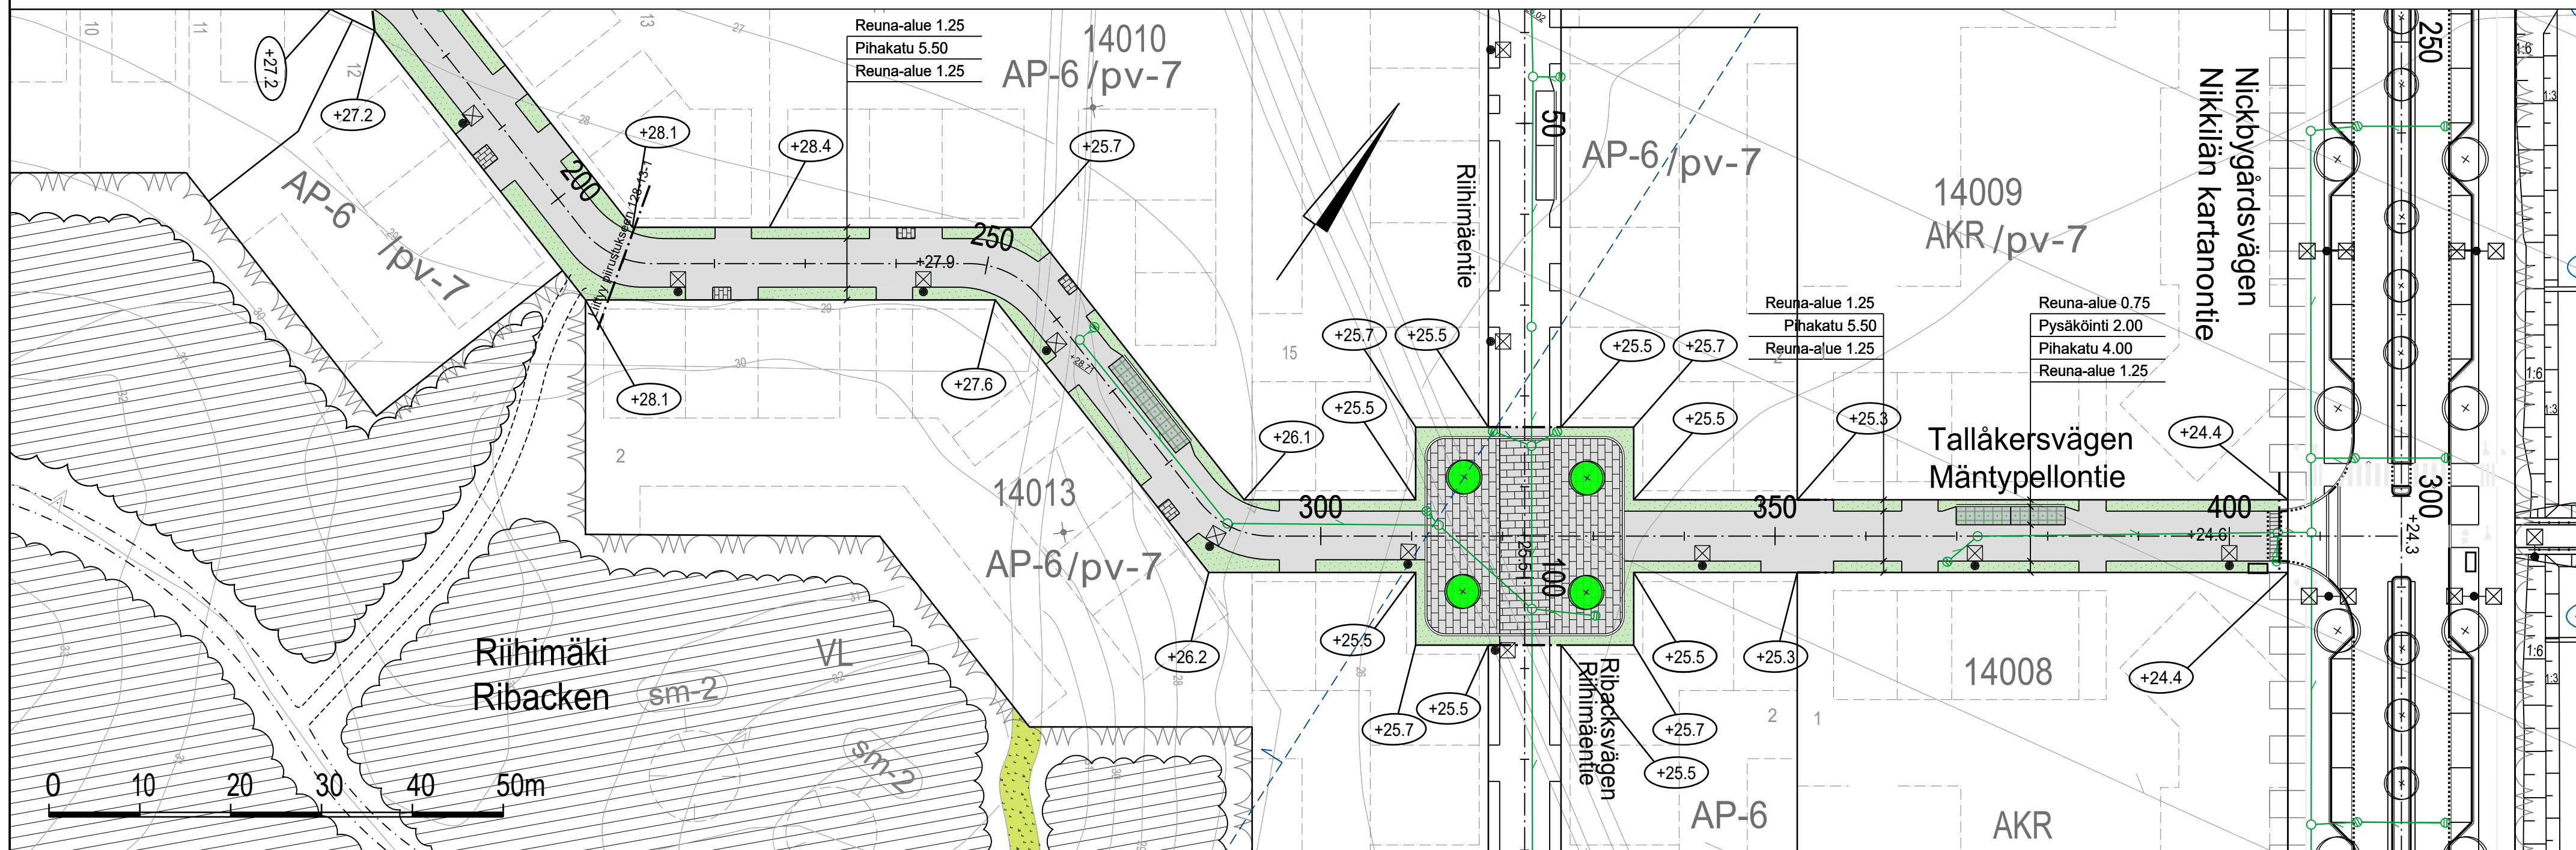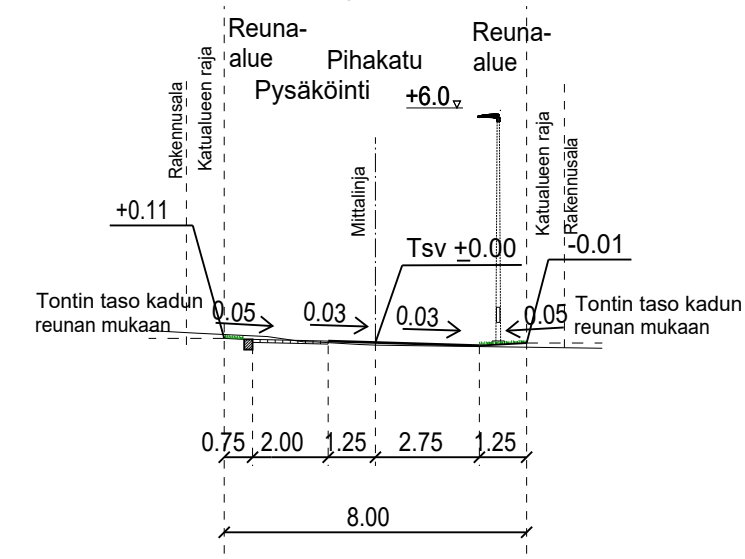

ESIKOPIO 14.2.2025

		www.sipoo.fi sähköposti: etunimi.sukunimi@sipoo.fi	
MÄNTYPELLONTIE PLV 210-410			
Katusuunnitelma sekä tyypipoikkileikkaukset			
MK	LIITTYY	TASOKOORDINAATIO:	NRO
1:500,	KORVAA	ETRS-GK25	128-13-2
1:200	KORVATTU	KORKEUSJÄRJESTELMÄ:	
	ASEMAKAAVA	N2000	
		Ramboll Finland Oy Myllypuronkatu 8 57220 SAVONLINNA puh. 020 755 611	
	HYV.	14.2.2024	Satu Kuparinen
	TARK.	14.2.2024	Jaakko Tolvanen
	LAAT.	14.2.2024	Kari Kiviranta