




TYYPPIPOIKKILEIKKAUS
RIIHIMÄENTIE PL 20
1:200

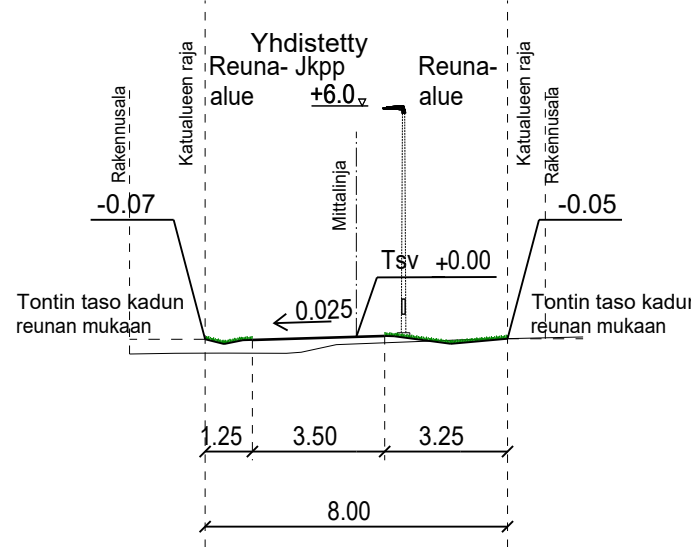

TYYPPIPOIKKILEIKKAUS
RIIHIMÄENTIE PL 50
1:200

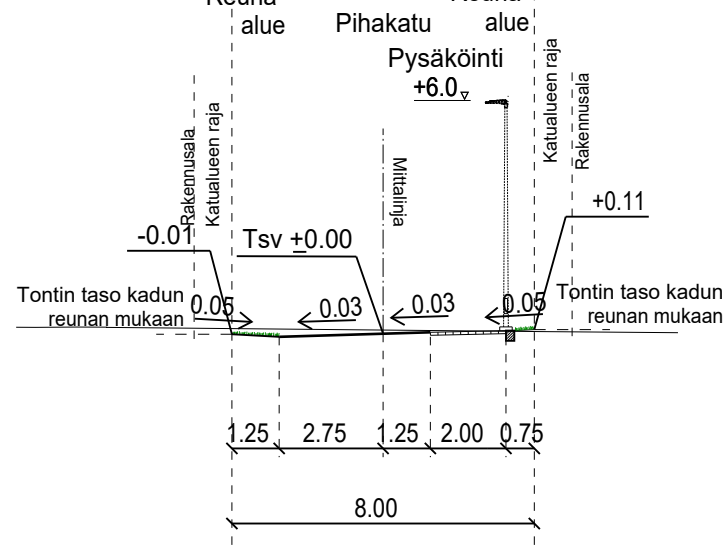

TYYPPIPOIKKILEIKKAUS
RIIHIMÄENTIE PL 120
1:200

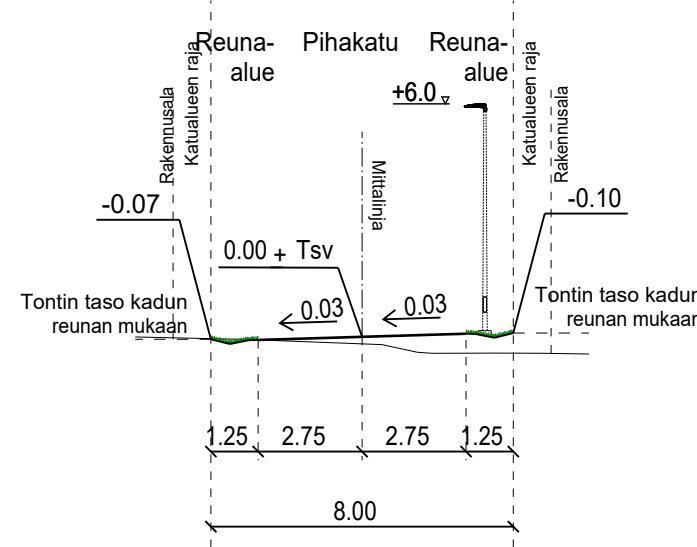


PIIRUSTUSMERKINNÄT

- Suunnitelmaraja
- (+27.6) Tontin likimääräinen nurkkakorko
- +26.9 Kadun likimääräinen korkeusasema
- Upotettu reunatuki
- Ajorata/jk+pp, asfalttia
- Viheralue
- Kiveys
- Nurmikivi
- (+) Istutettava puu
- ☒ Valaisinpylväs
- ⬆ Pohjavesialue
- Hulevesiviemäri
- Hulevesikaivo
- Tarkastuskaivo



1:10 000

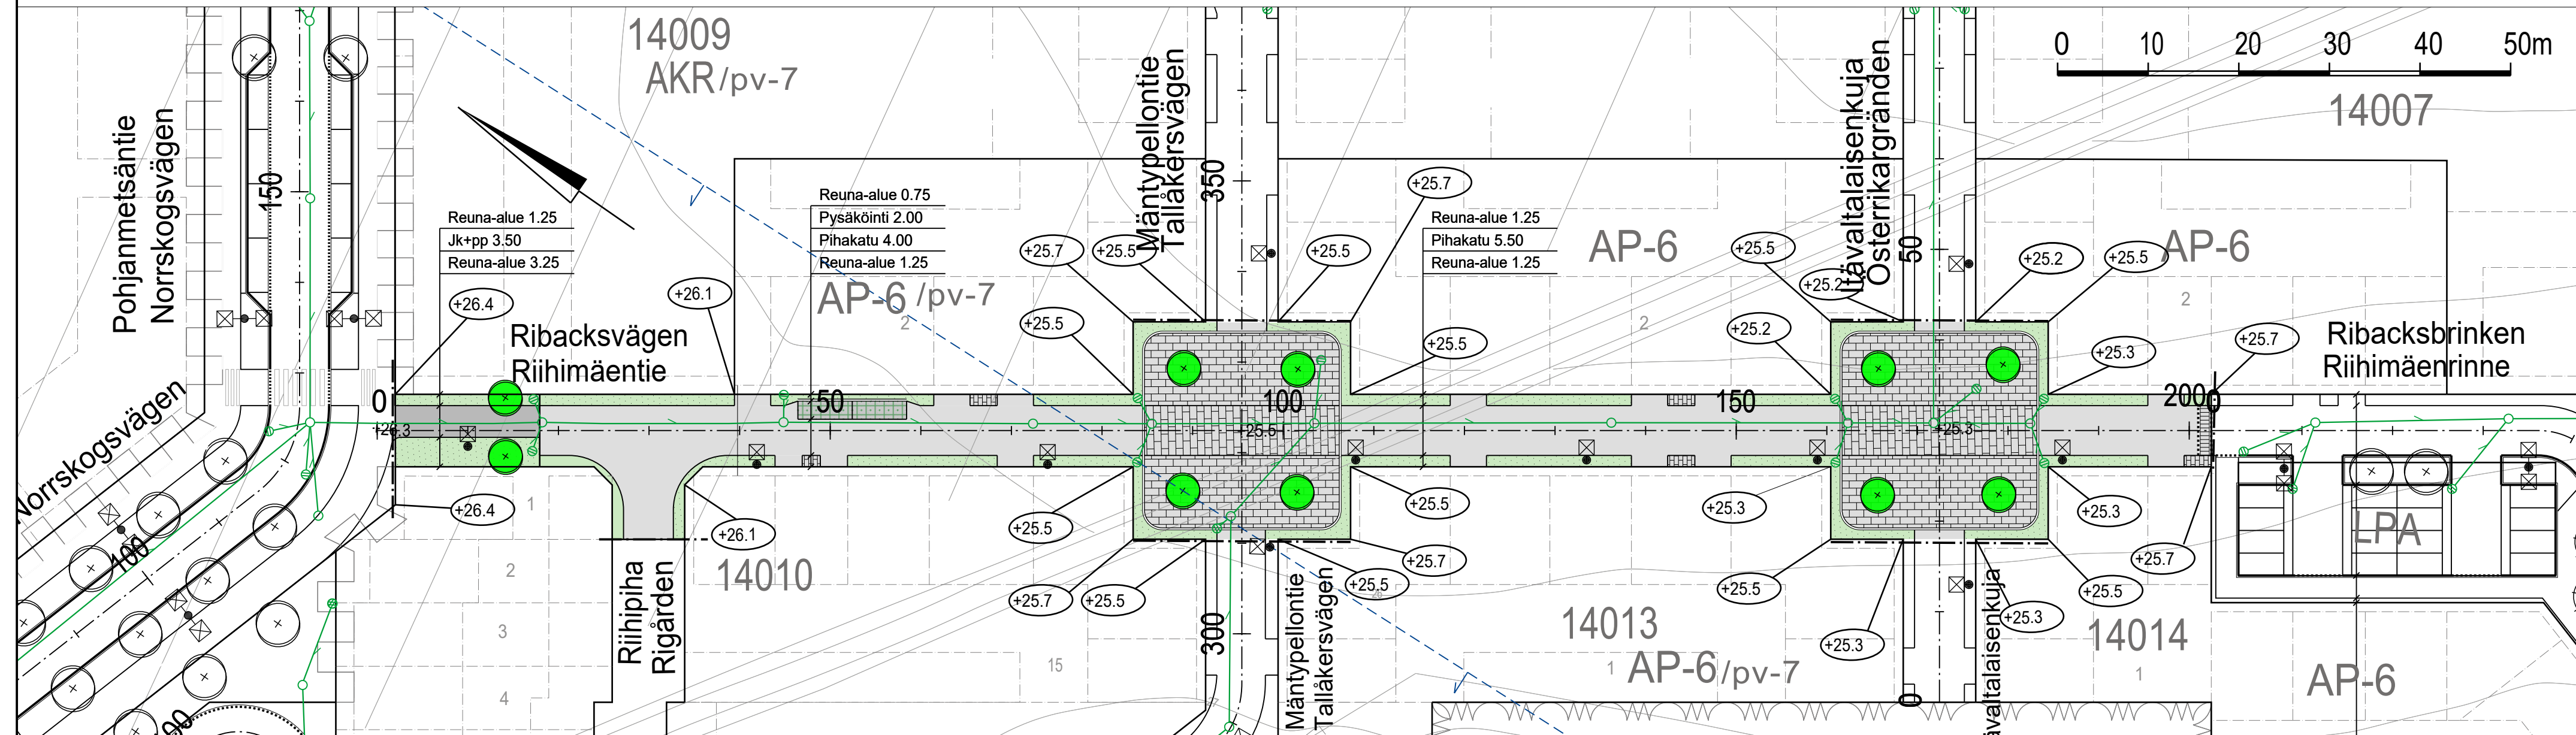

ESIKOPIO 14.2.2025

SIPOO SIBBO www.sipoo.fi
sähköposti: etunimi.sukunimi@sipoo.fi

RIIHIMÄENTIE

Katusuunnitelma sekä tyyppipoikkileikkaukset

MK	LIITTYY	TASOKOORDINAATISTO: ETRS-GK25	NRO		
1:500,	KORVAA	KORKEUSJÄRJESTELMÄ: N2000	128-15-1		
1:200	KORVATTU				
	ASEMAKAAVA				
Ramboll Finland Oy Myllypuronkatu 8 57220 SAVONLINNA puh. 020 755 611					
			HYV.	14.2.2024	Satu Kuparinen
			TARK.	14.2.2024	Jaakko Tolvanen
			LAAT.	14.2.2024	Kari Kiviranta