


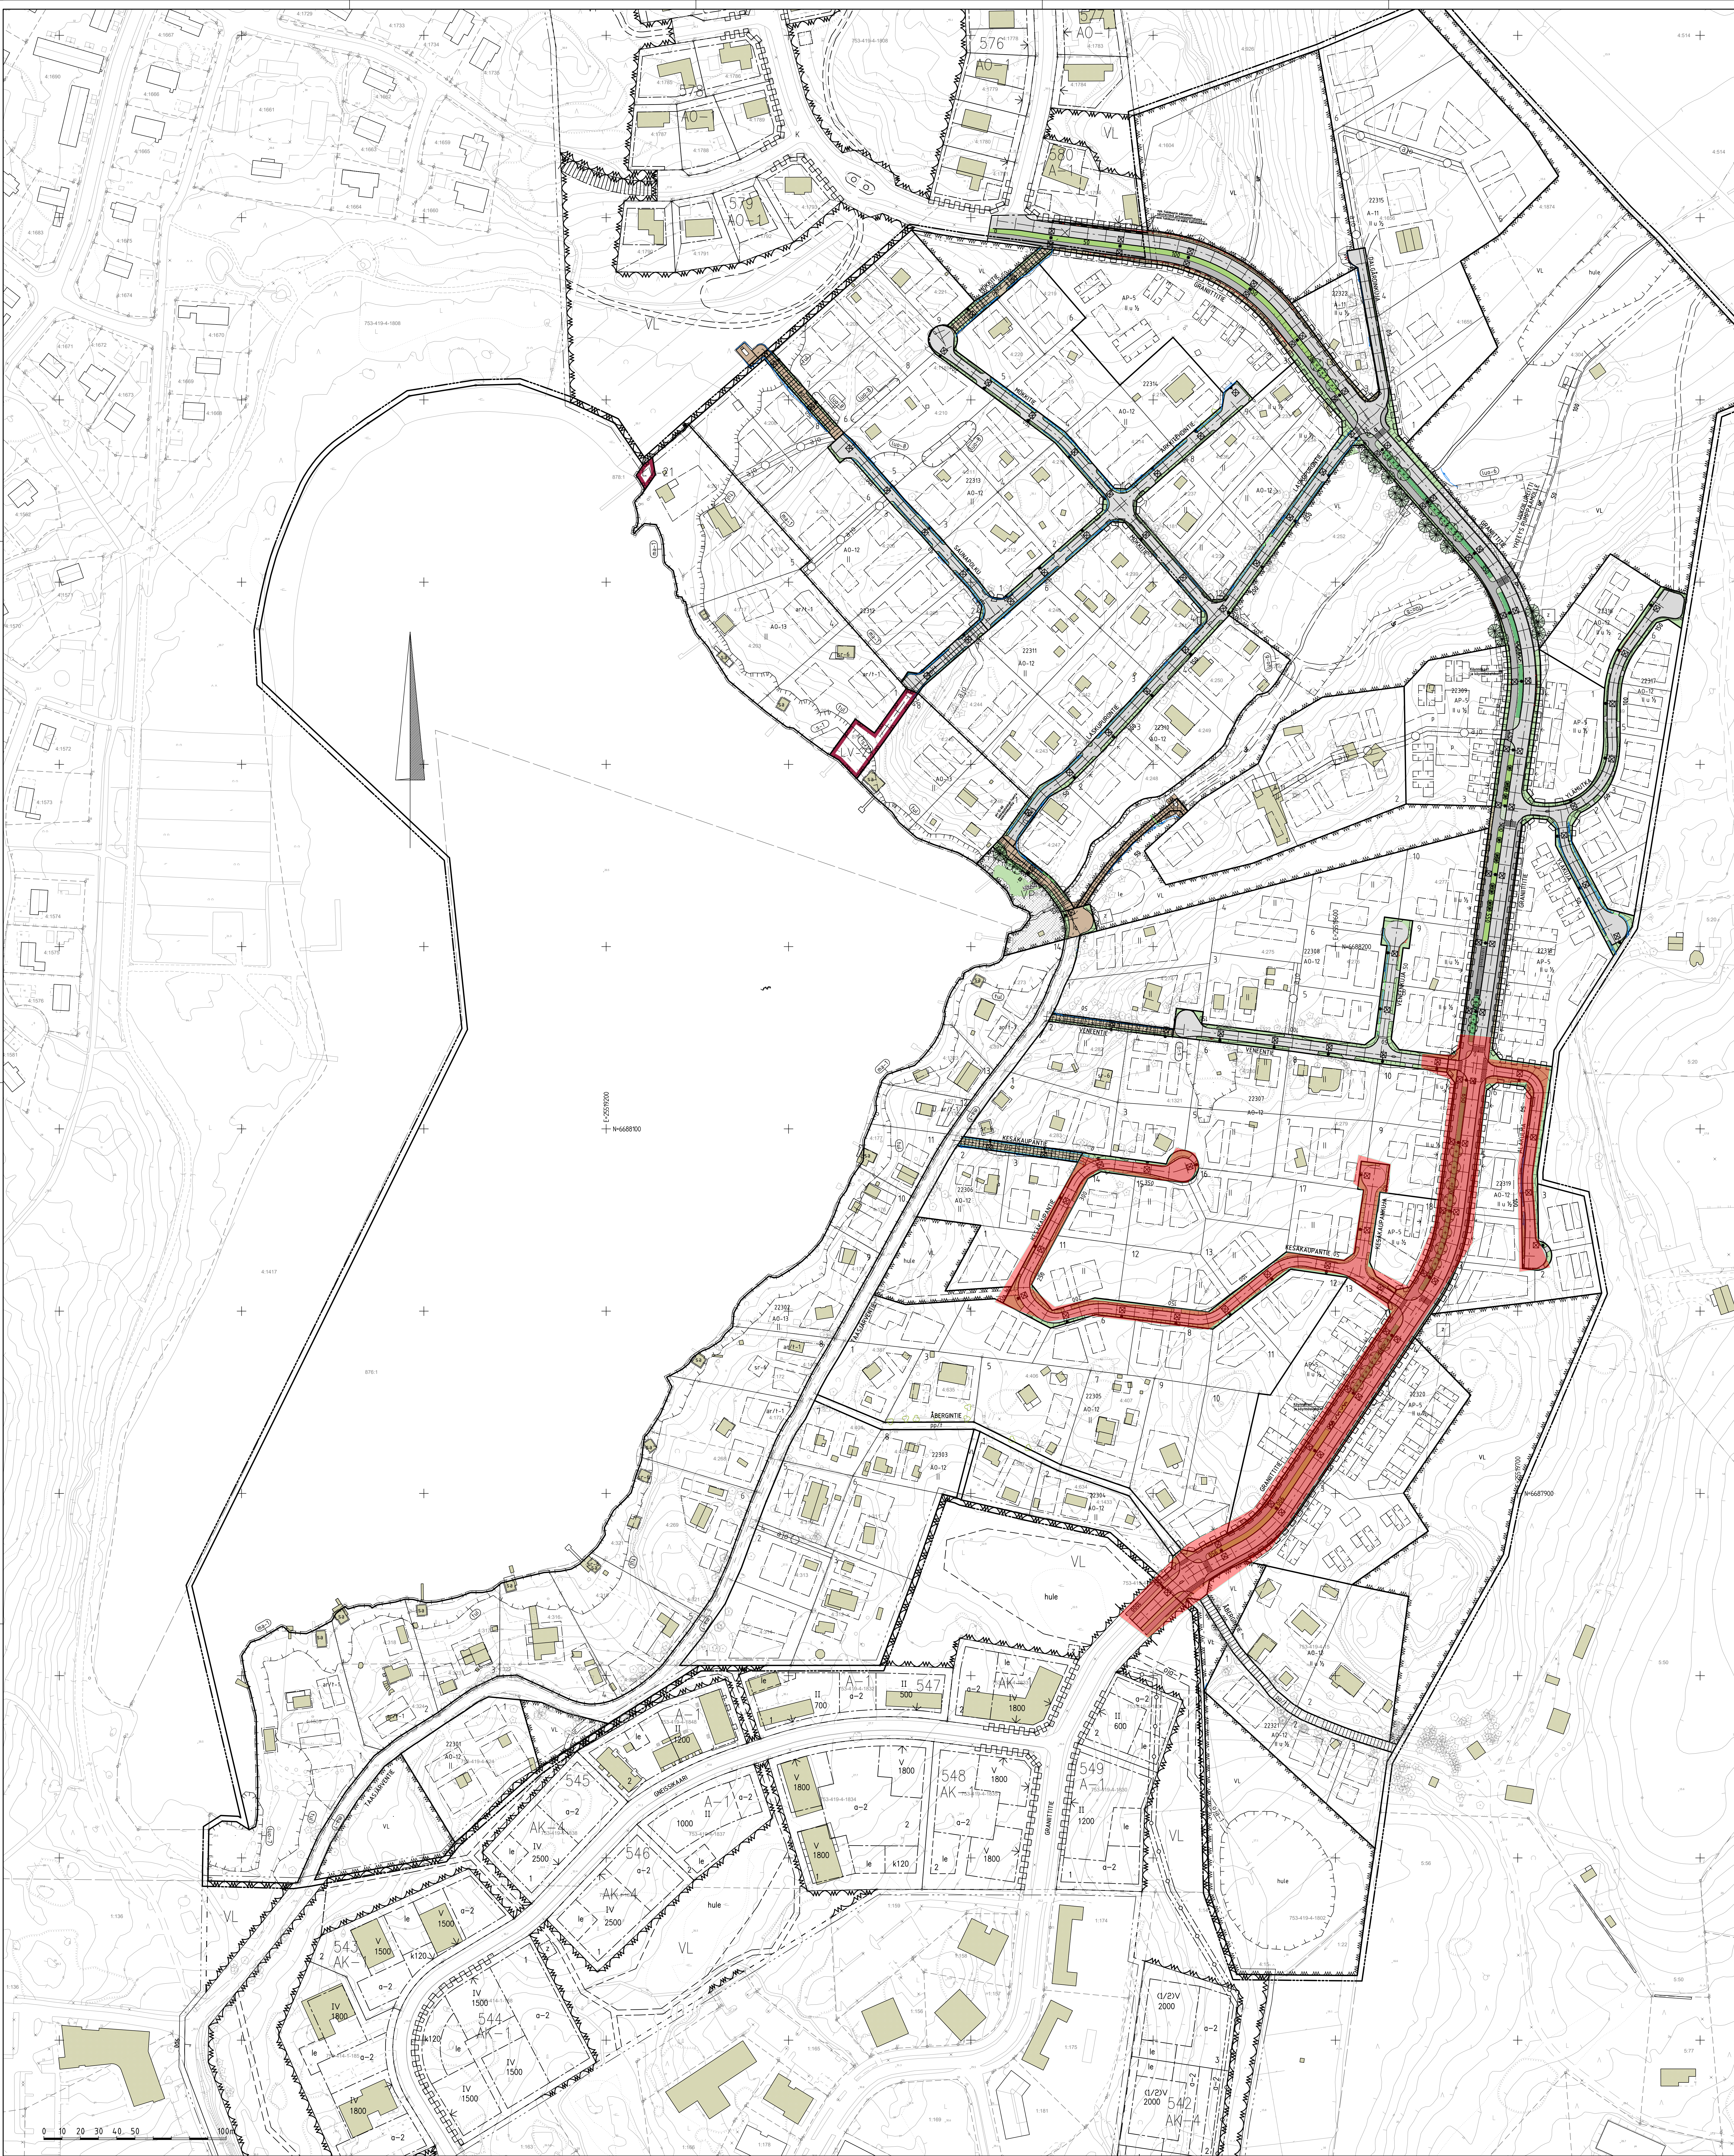

- MERKINTÖJEN SELITYS**
- ajorata, asfaltti
 - jk+pp polku, kivituhka
 - ajorata, sora
 - jk+pp-tie
 - uusi kiveys
 - viheralue
 - reunakivi
 - madallettu reunakivi
 - oja
 - valaisinsylväs
 - istutettava puu
 - nykyinen puu
 - kallioleikkaus
 - kaide
 - luiska
 - pyörärelinnot
 - pysäkkikatos