
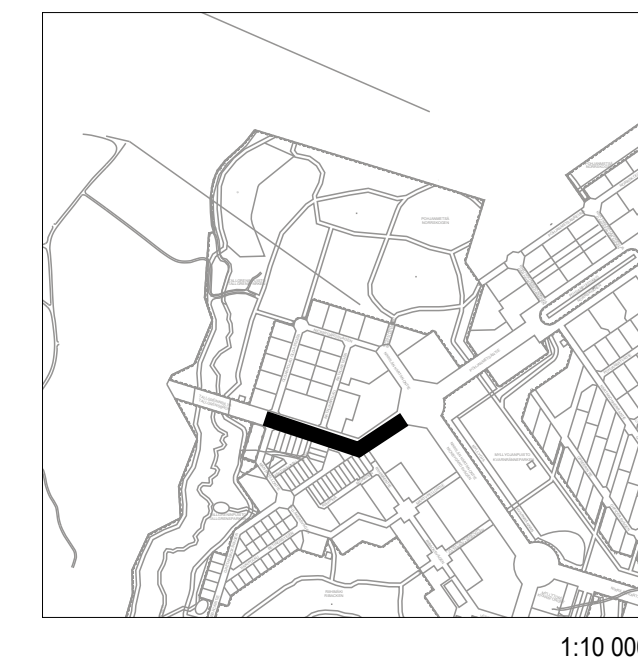
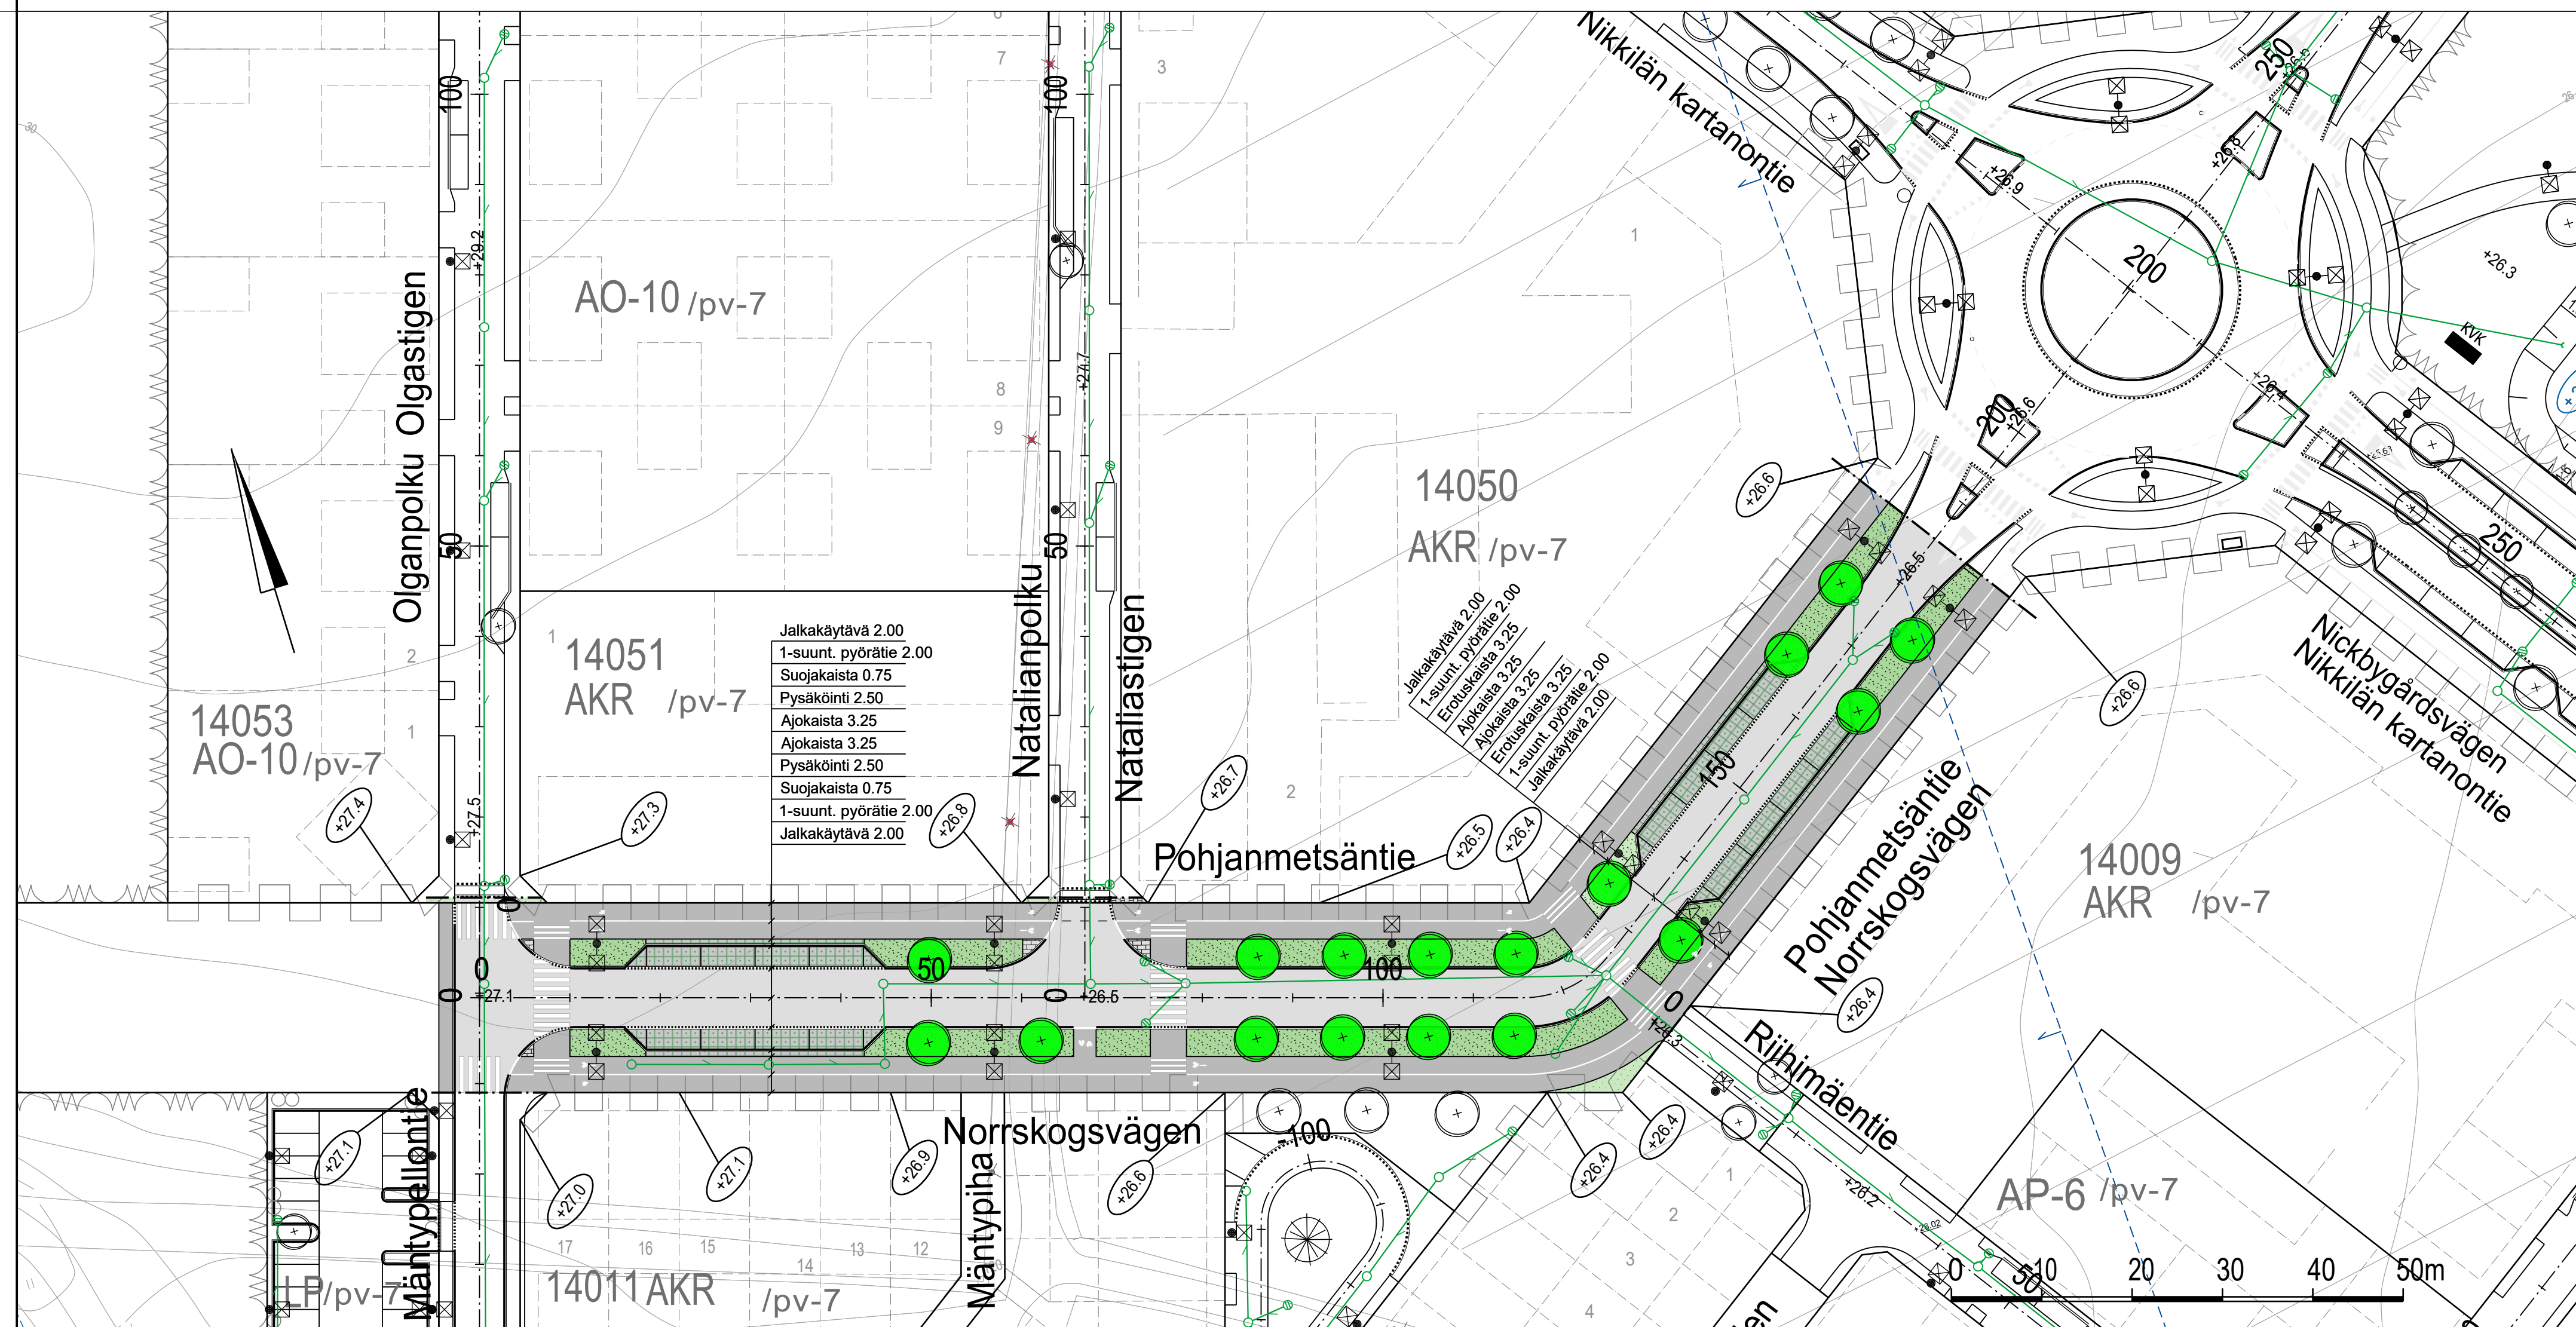
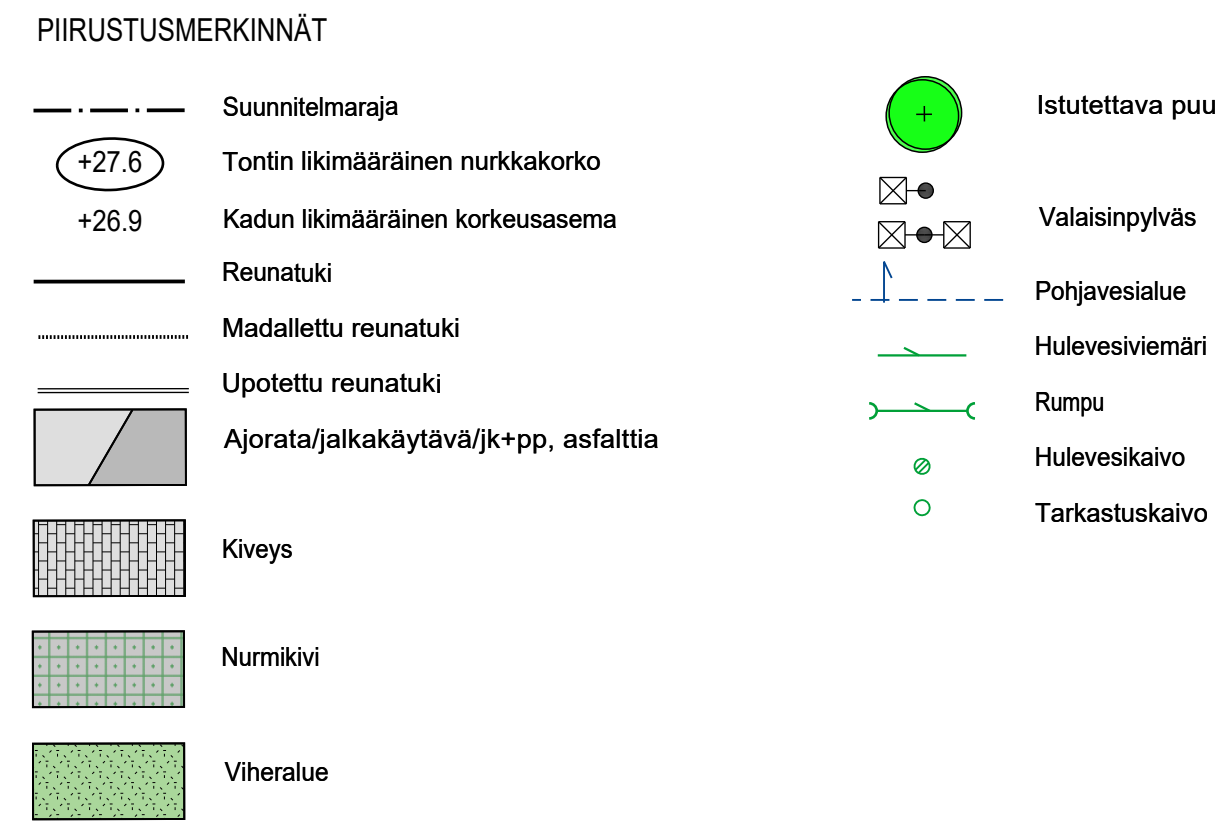


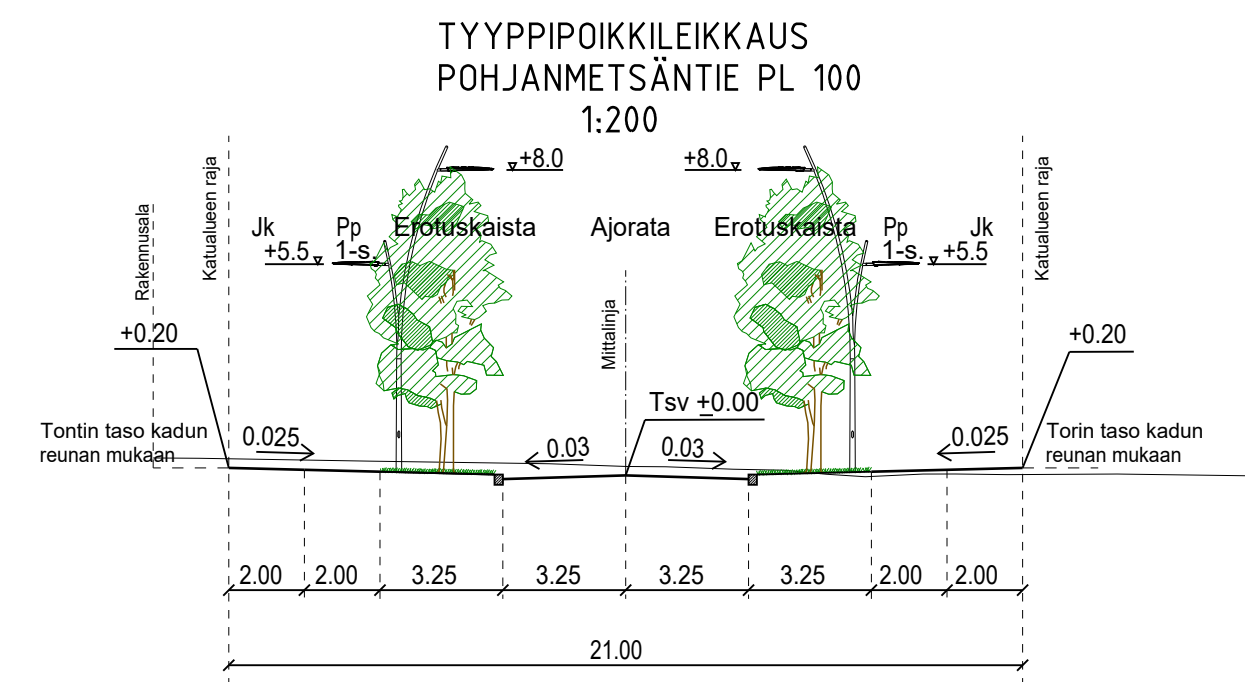

ESIKOPIO 7.4.2025

 **SIPOO**
SIBBO

www.sipoo.fi
sähköposti: etunimi.sukunimi@sipoo.fi

POHJANMETSÄNTIE
VÄLILLÄ OLGANPOLKU-NIKKILÄN KARTANONTIE

Katusuunnitelma sekä tyypipoikkileikkaukset

MK	LIITTY	TASOKOORDINAATIO: ETRS-GK25	NRO	128-2-1	
	KORVAA				
	KORVATTU				
	ASEMAKAAVA				
		KORKEUSJÄRJESTELMÄ: N2000	HYV.	7.4.2025	Marjo Bruun
			PROJ.	7.4.2025	Kati Tolvanen/Welado
 Ramboll Finland Oy Myllypuronkatu 8 57220 SAVONLINNA puh. 020 755 611			HYV.	14.2.2025	Satu Kuparinen
			TARK.	14.2.2025	Jaakko Tolvanen
			LAAT.	14.2.2025	Kari Kiviranta