
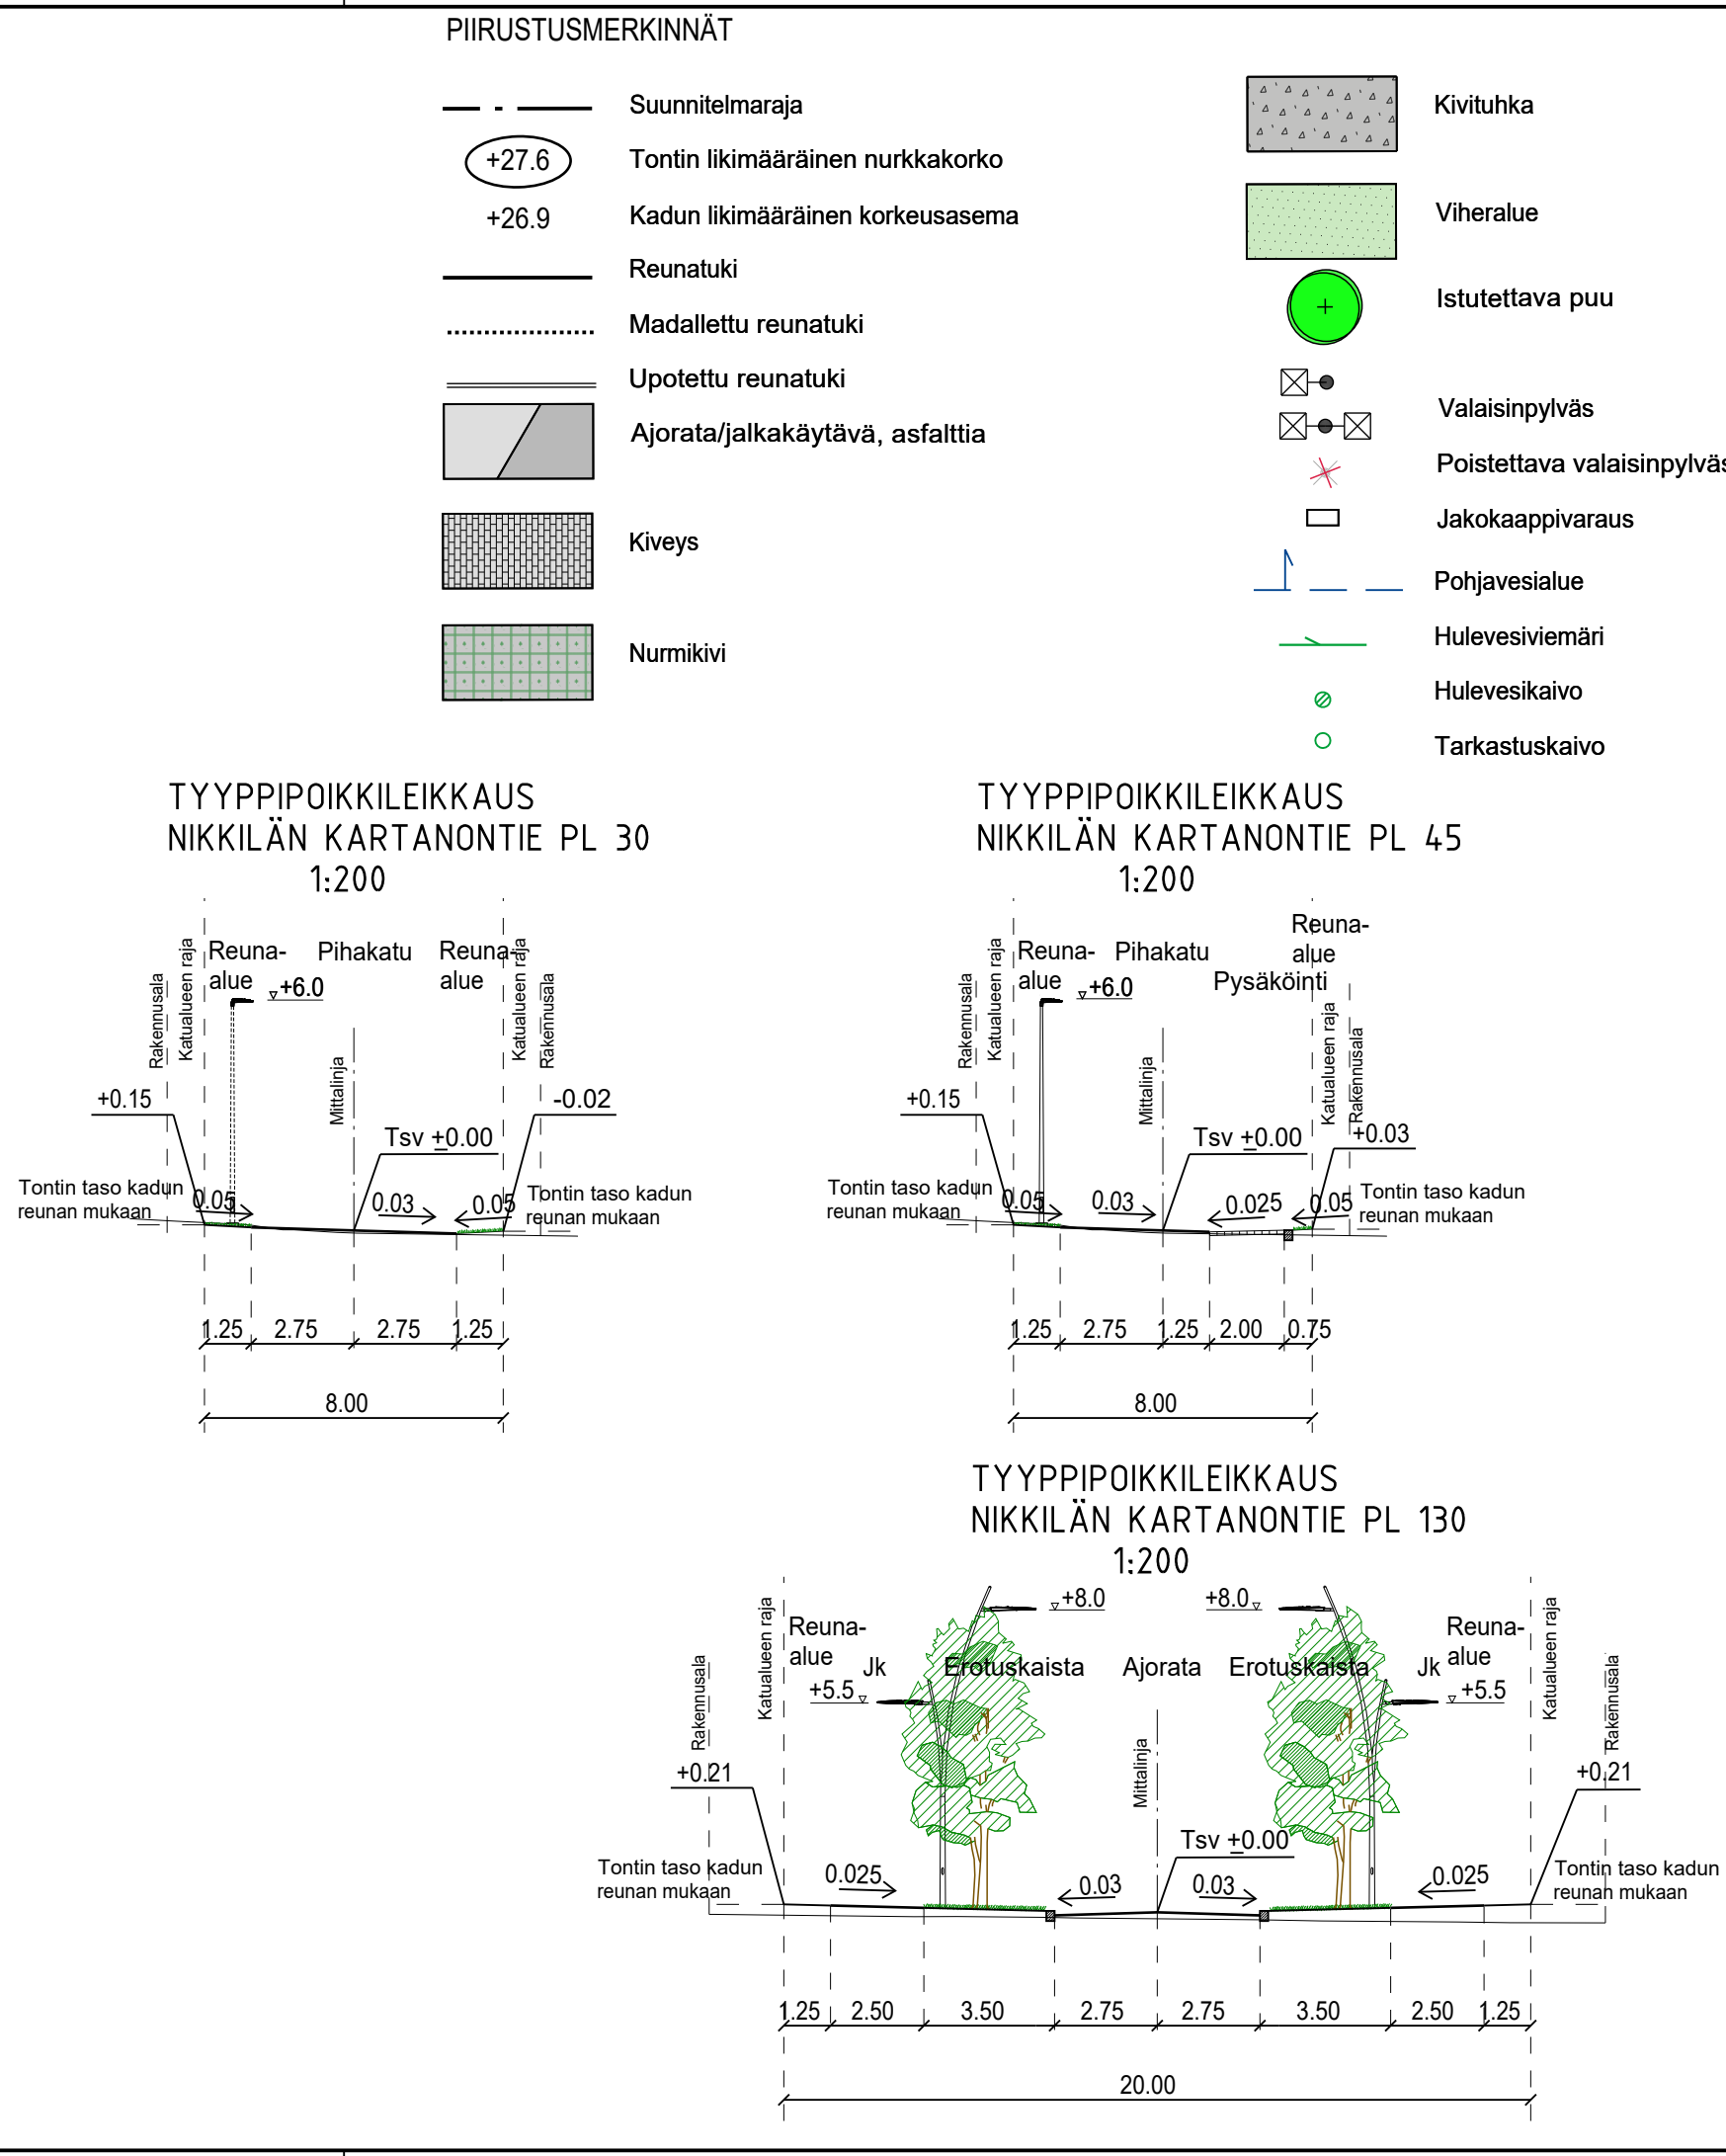


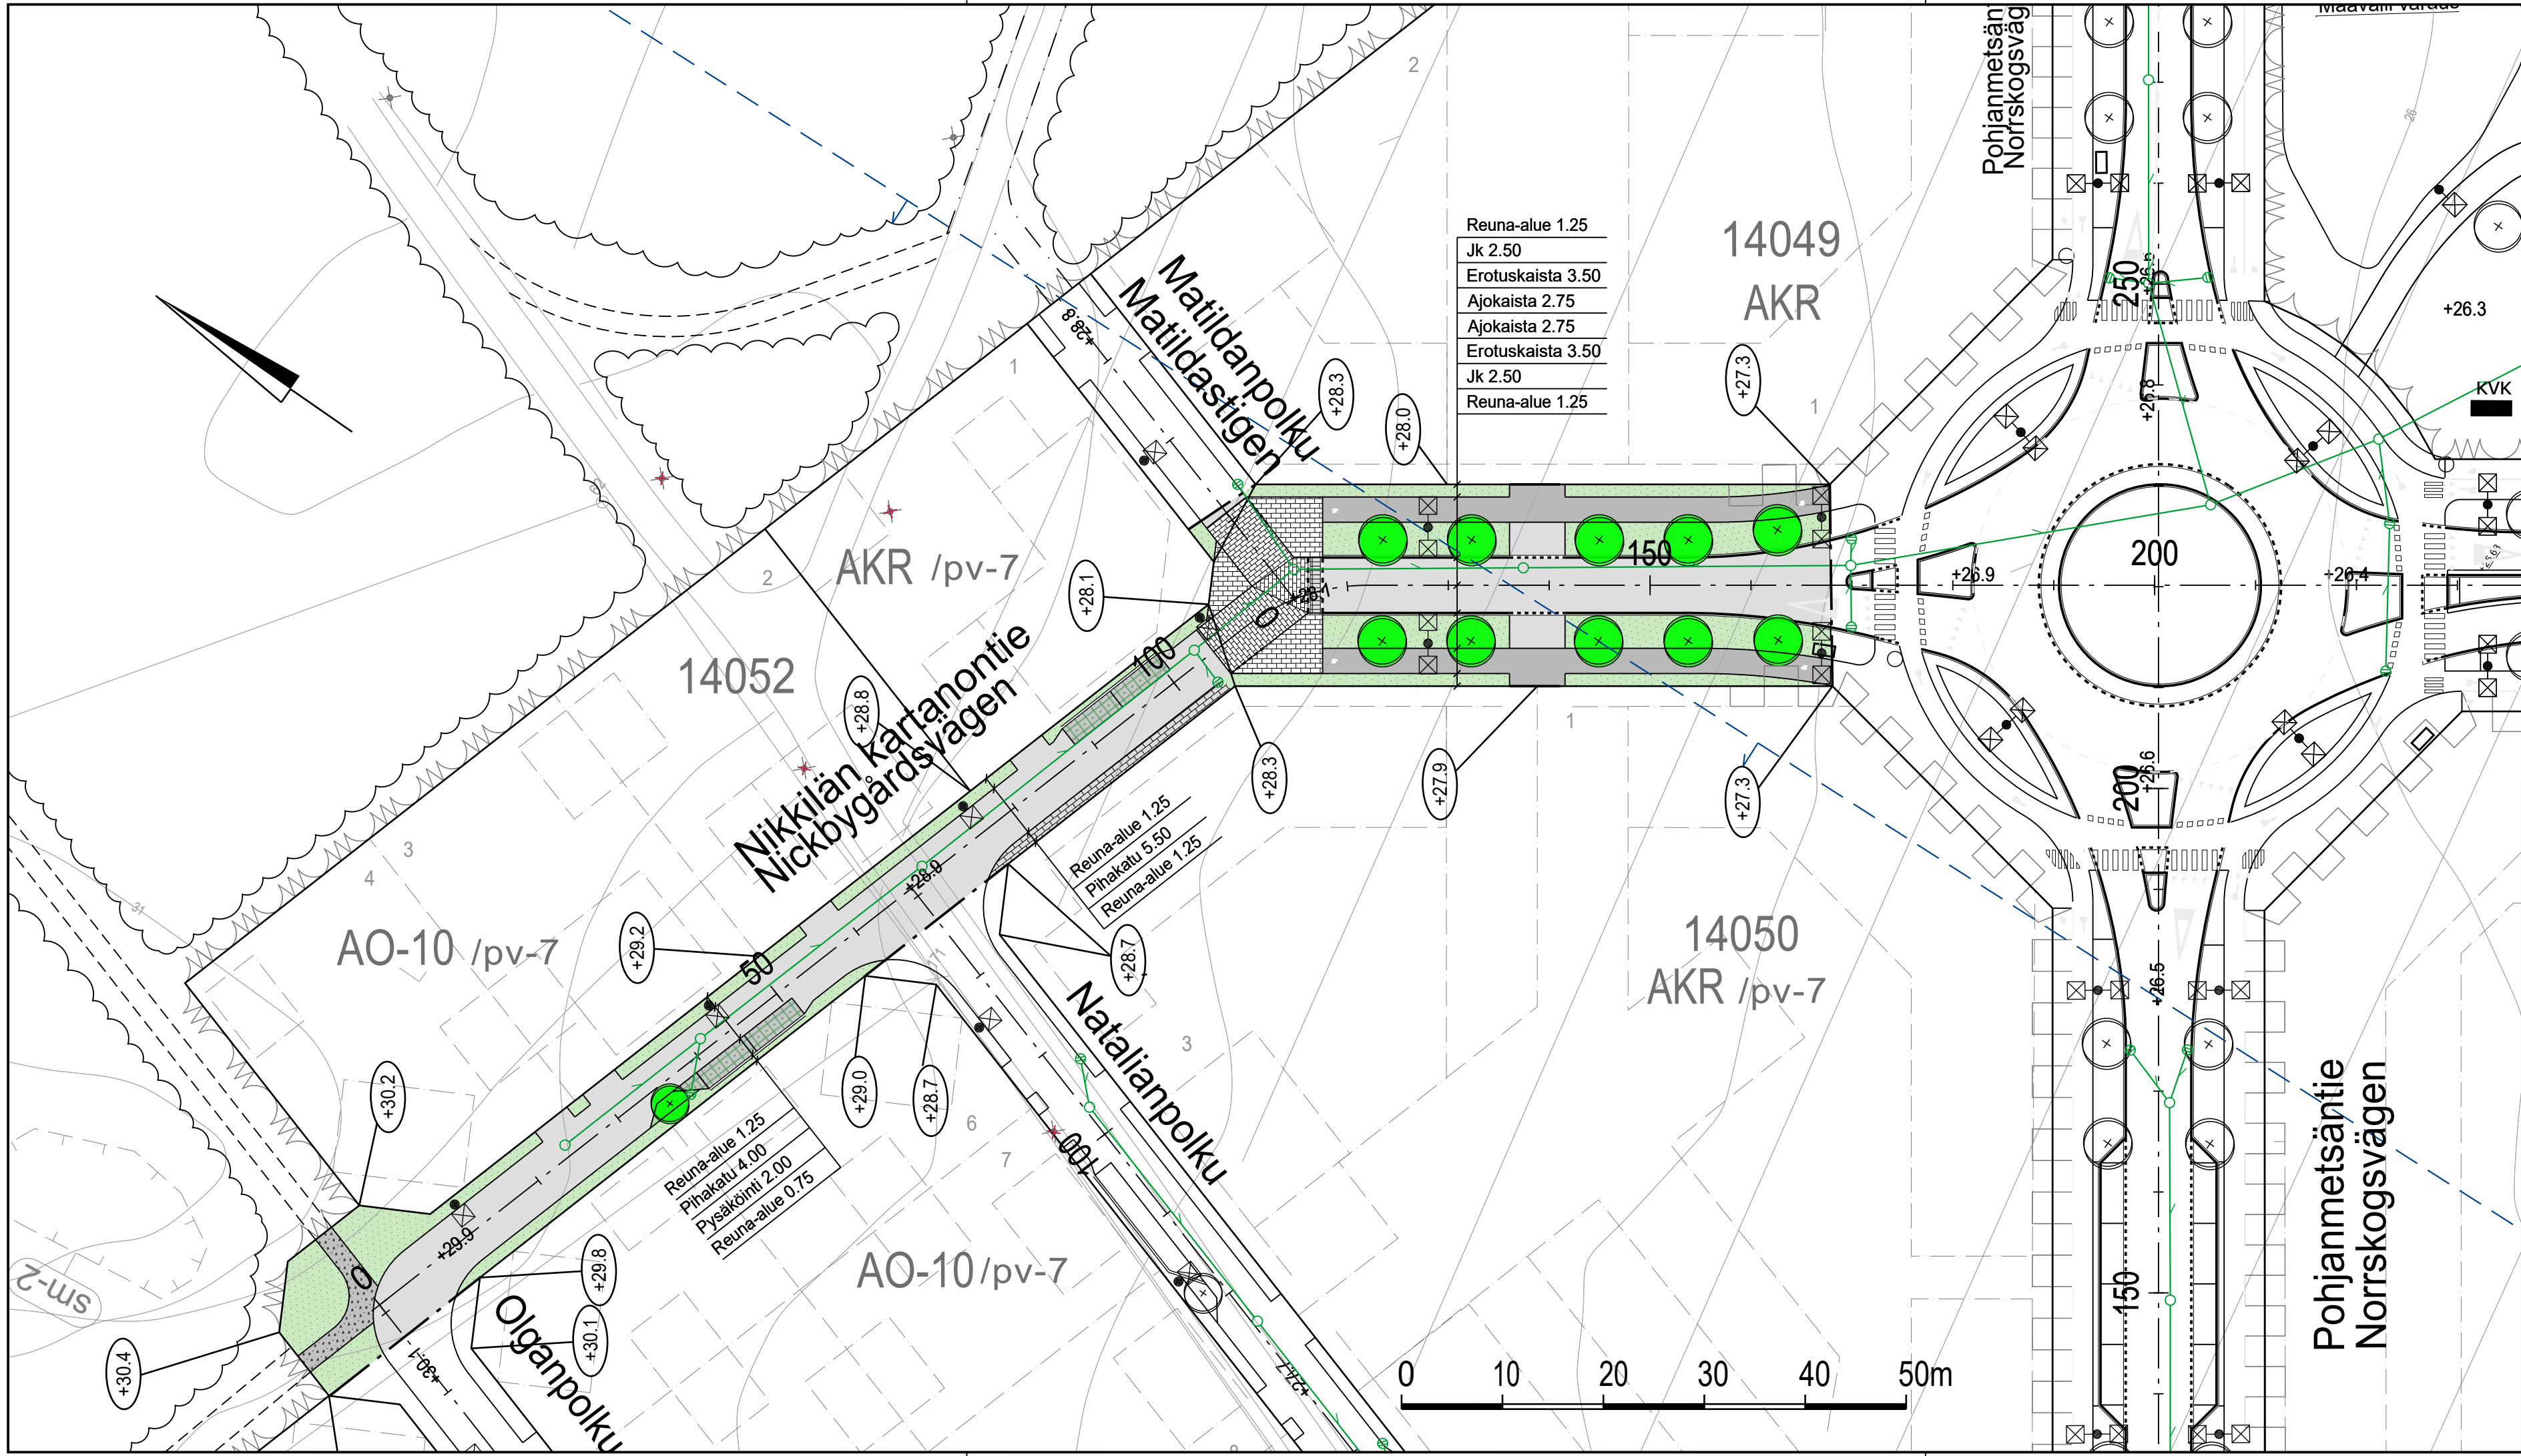

ESIKOPIO 7.4.2025

www.sipoo.fi
sähköposti: etunimi.sukunimi@sipoo.fi

NIKKILÄN KARTANONTIE

VÄLILLÄ OLGANPOLKU-POHJANMETSÄNTIE

Katusuunnitelma ja tyyppipoikkileikkaukset

MIK	LIITTYY	TASOKOORDINAATISTO:	NRO
1:500,	KORVAA	ETRS-GK25	128-3-1
1:200	KORVATTU	KORKEUSJÄRJESTELMÄ: N2000	
	ASEMAKAAVA		

Ramboll Finland Oy
Myllypuronkatu 8
57220 SAVONLINNA
puh. 020 755 611

HYV.	7.4.2025	Marjo Bruun
PROJ.	7.4.2025	Kati Tolvanen/Welado
HYV.	14.2.2025	Satu Kuparinen
TARK.	14.2.2025	Jaakko Tolvanen
LAAT.	14.2.2025	Kari Kiviranta