




TYYPPIPOIKKILEIKKAUS
POHJANMETSÄNREUNA PL 80
1:200

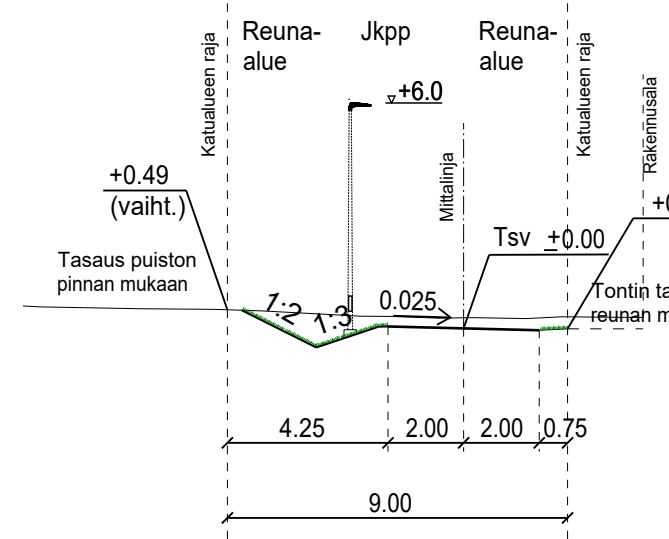


TYYPPIPOIKKILEIKKAUS
POHJANMETSÄNREUNA PL 240
1:200

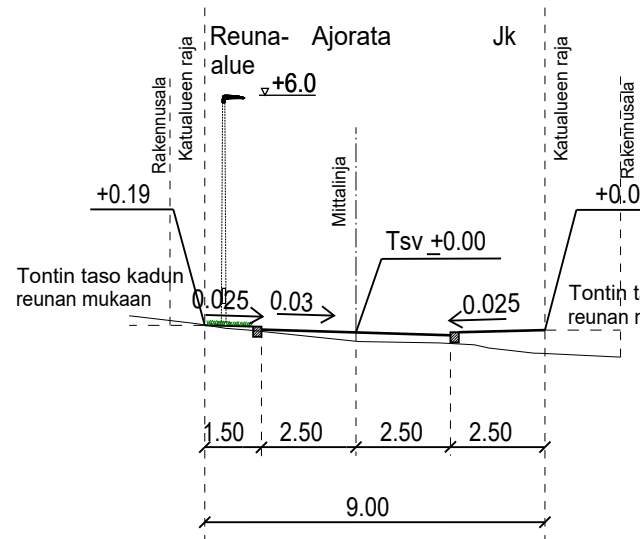

TYYPPIPOIKKILEIKKAUS
POHJANMETSÄNREUNA PL 310
1:200


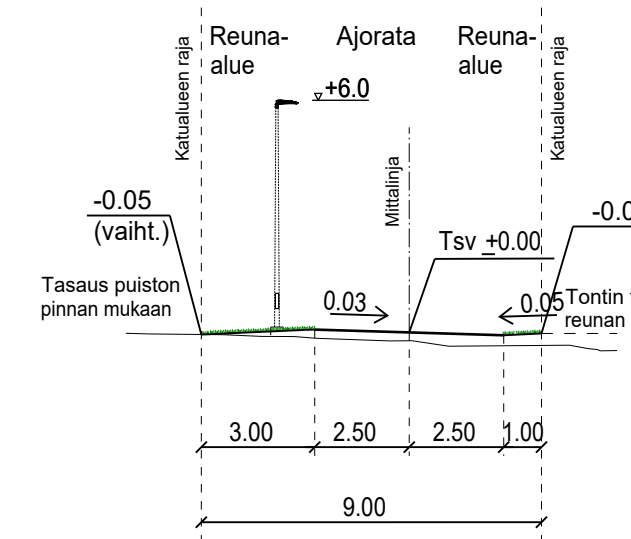


TYYPPIPOIKKILEIKKAUS
POHJANMETSÄNREUNA PL 340
1:200

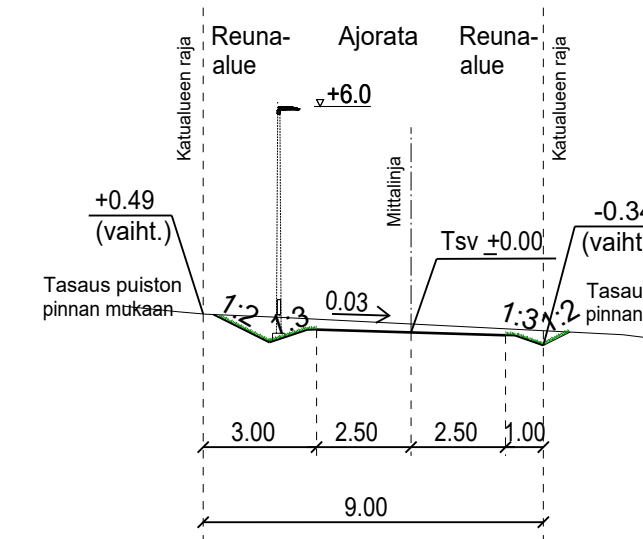

PIIRUSTUSMERKINNÄT

- | | | | |
|-----------|---------------------------------------|-------|---------------------------------|
| — — — — — | Suunnitelmaraja | ----- | Ohjeellinen puistoreitti |
| (+27.6) | Tontin likimääräinen nurkkakorko | ----- | Ohjeellinen valaistu ulkoreitti |
| +26.9 | Kadun likimääräinen korkeusasema | ⊠ | Valaisinpylväs |
| — — — — — | Reunatuki | ✕ | Poistettava valaisinpylväs |
| ----- | Madallettu reunatuki | □ | Varaus jakokaapille |
| ----- | Upotettu reunatuki | ----- | Hulevesiviemäri, suunniteltu |
| ----- | Ajorata/jalkakäytävä/jk+pp, asfalttia | ----- | Rumpu, suunniteltu |
| ----- | Kiveys | ----- | Hulevesikaivo |
| ----- | Kivituhka | ----- | Tarkastuskaivo |
| ----- | Viheralue | ----- | Oja |
| ----- | Metsä/suojaviheralue | ----- | Ojan likimääräinen korkolukema |

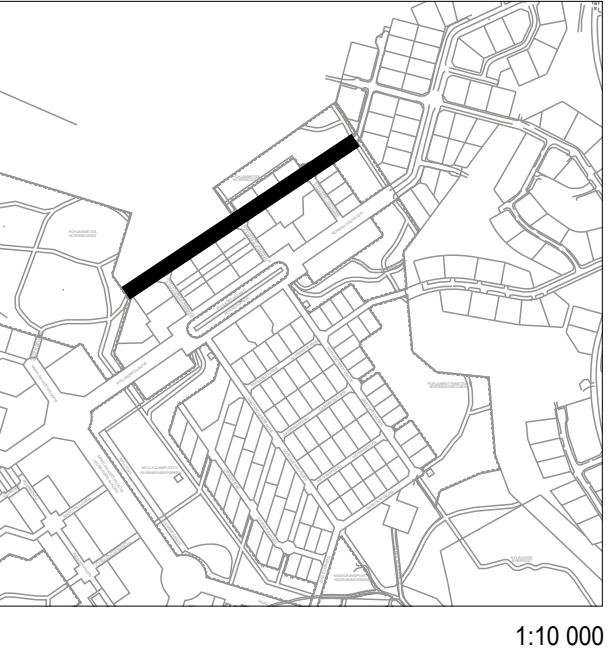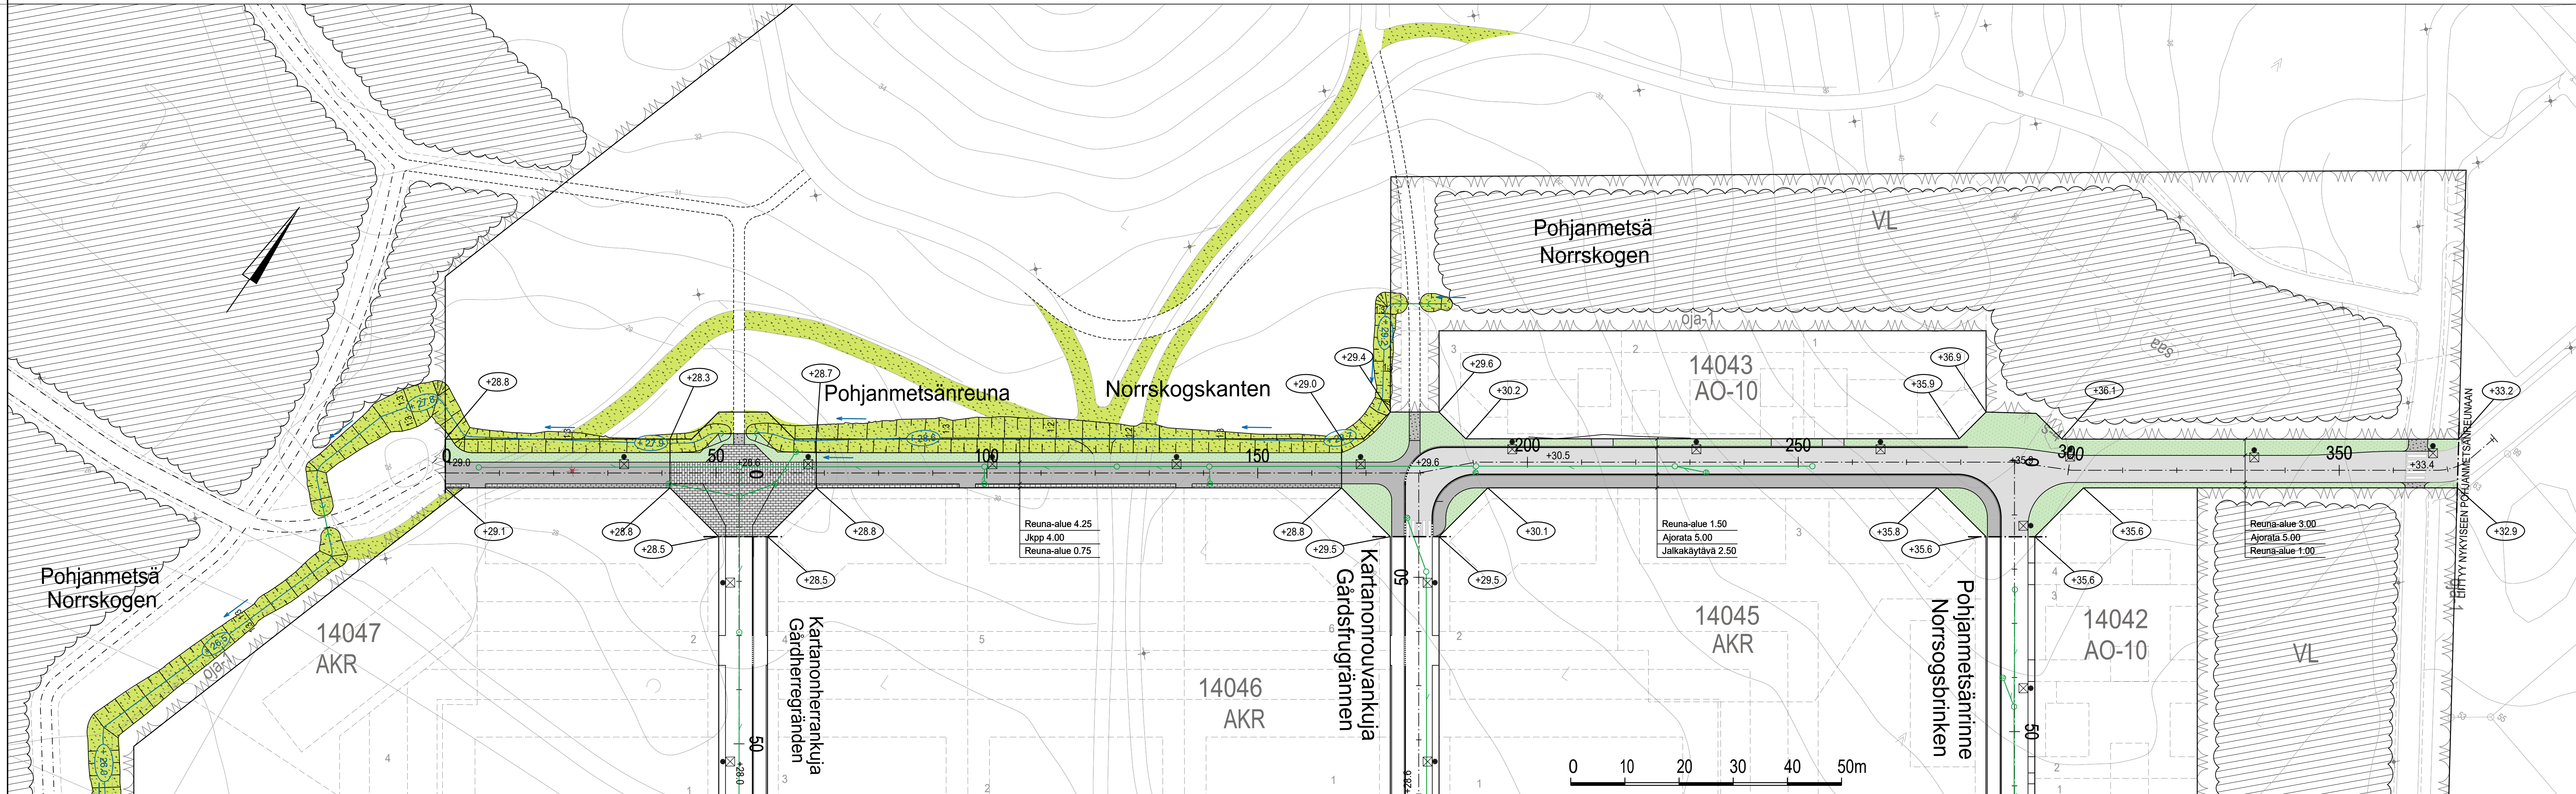

ESIKOPIO 7.4.2025

		www.sipoo.fi sähköposti: etunimi.sukunimi@sipoo.fi	
POHJANMETSÄNREUNA JA POHJANMETSÄ PLV 0-375			
Katu- ja puistosuunnitelma sekä tyyppipoikkileikkaukset			
MK	LIITTY	TASOKOORDINAATISTO: ETRS-GK25	NRO
1:500,	KORVAA	KORKEUSJÄRJESTELMÄ: N2000	128-6-1
1:200	KORVATTU		
	ASEMAKAAVA		
RAMBOLL		Ramboll Finland Oy Myllypuronkatu 8 57220 SAVONLINNAN puh. 020 755 611	