
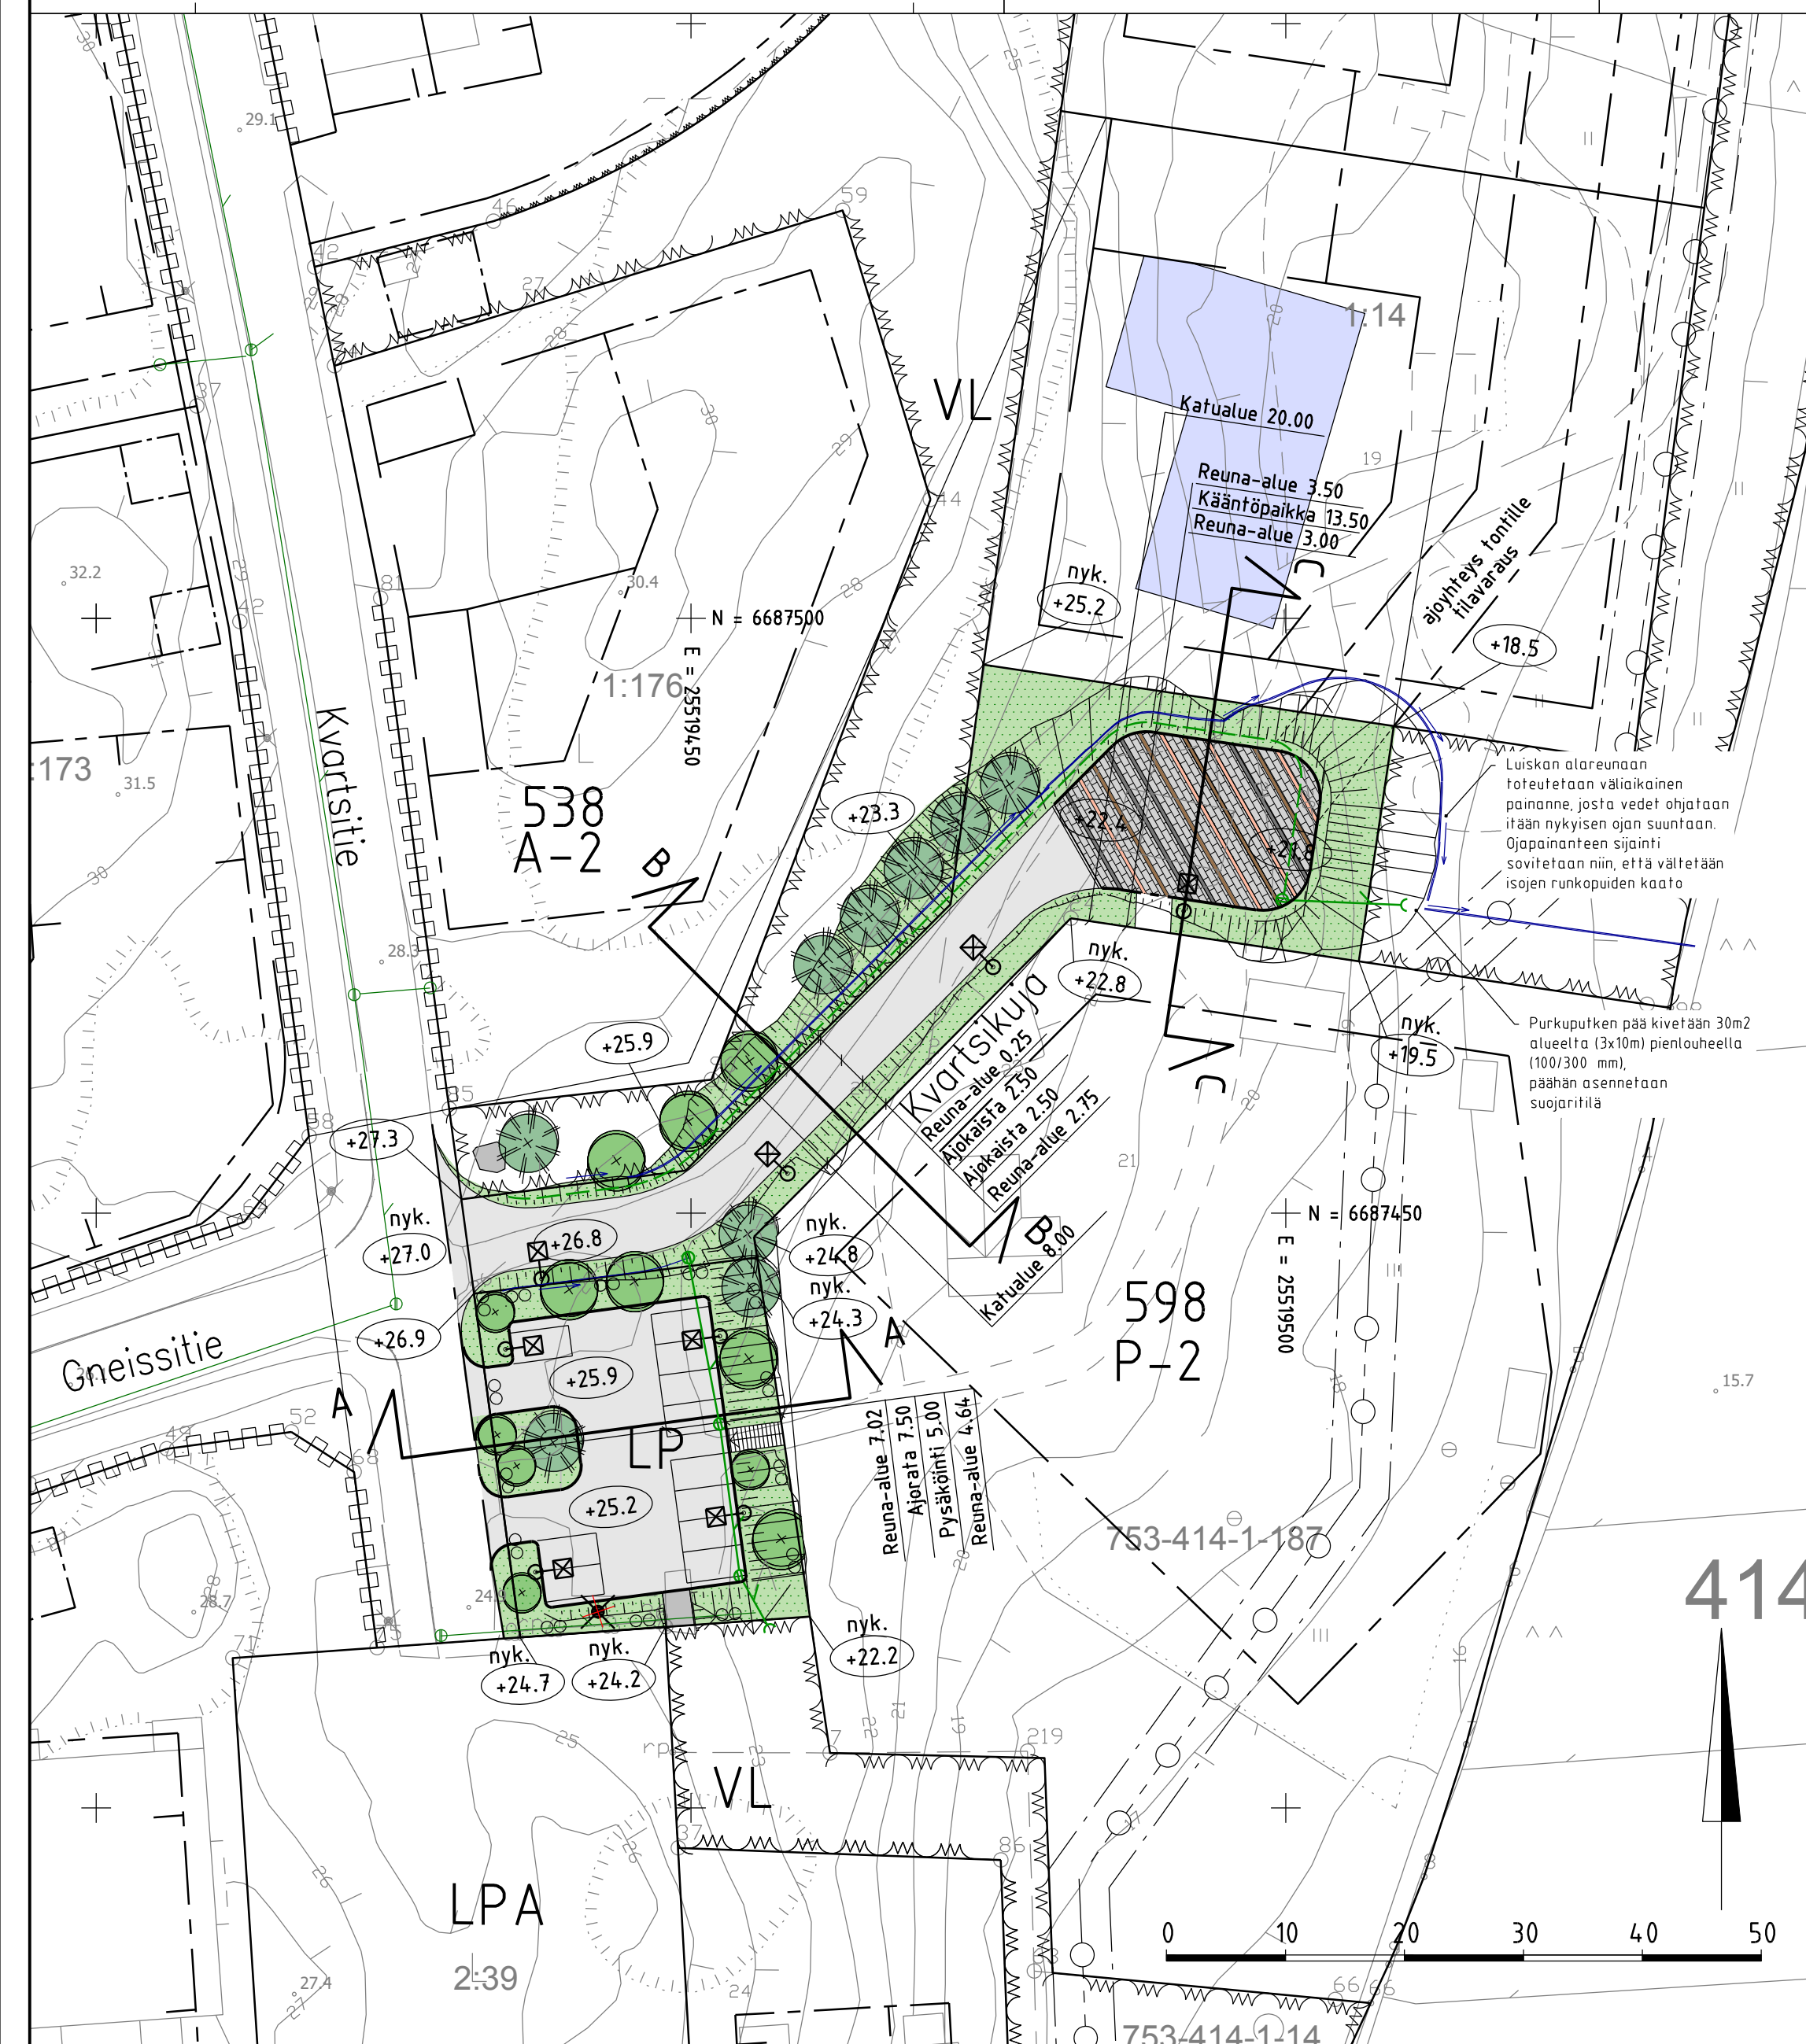


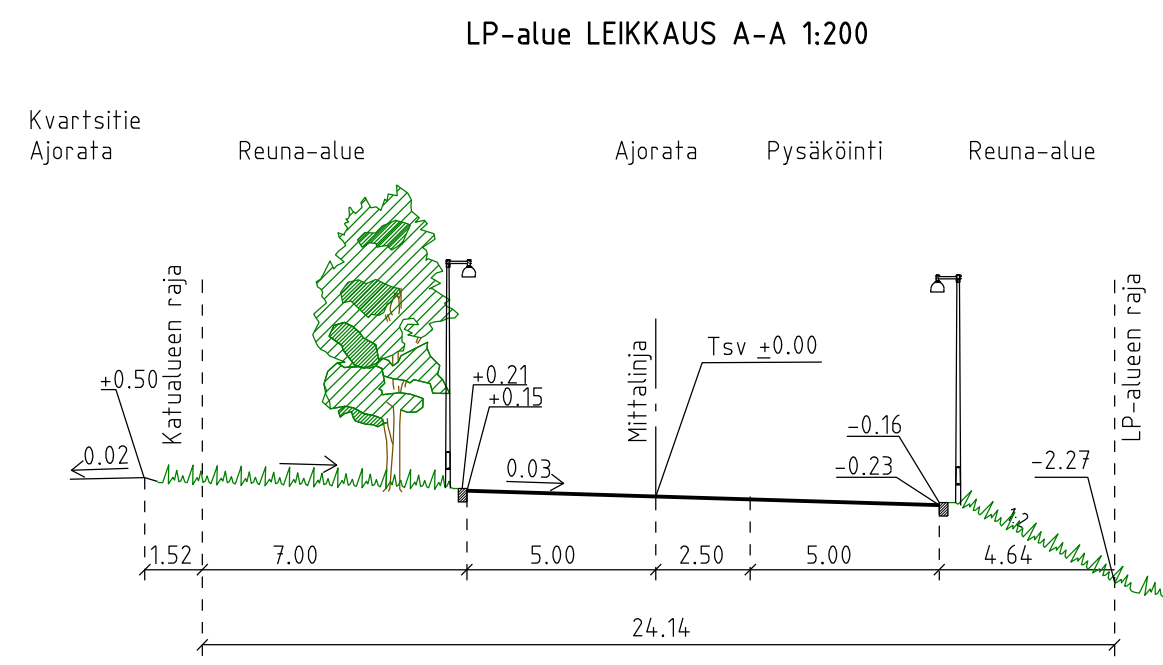

- ## PIIRUSTUSMERKINNÄT

## Nykyinen korkeusasema


nyk.

+18.5

Kadun likimääräinen korkeusasema





## Rakennettava alue

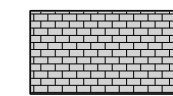

300x300, ruskea betonilaattaraita




300x300, punainen betonilaattaraita

300x300, musta betonilaattaraita

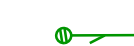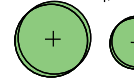

22

Kadun likimääräinen korkeusasema

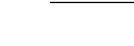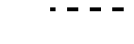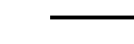

ESIKOPIO 6.5.2025



www.sipoo.fi

sähköposti: etunimi.sukunimi@sipoo.fi

KVARTSIKUJA, LP-alue

Asemapiirustus  
Tyyppipoikkileikkaus

|   |            |           |                                                                      |              |   |             |
|---|------------|-----------|----------------------------------------------------------------------|--------------|---|-------------|
| MK<br>1:500<br>1:200                                                                                  | LIITTYY    | 00000/000 | TASOKOORDINAATISTO:<br>ETRS-GK25<br><br>KORKEUSJÄRJESTELMÄ:<br>N2000 | NRO<br>130/1 |   |             |
|   | KORVAA     | 00000/000 |                                                                      |              |   |             |
|   | KORVATTU   | 00000/000 |                                                                      |              |   |             |
|   | ASEMAKAAVA | 00000     |                                                                      |              |   |             |
| <div>SITOWISE</div> <div>Länsiväylä 4<br/>40630 Jyväskylä<br/>020 747 6000<br/>www.sitowise.com</div> |            |           |                                                                      |              |   |             |
|   |            |           |                                                                      | HYV.         | - | -           |
|   |            |           |                                                                      | PROJ.        | - | T. Mäenpää  |
|   |            |           |                                                                      | HYV.         |   |             |
|   |            |           |                                                                      | TARK.        | - | A.Patama    |
|   |            |           |                                                                      | LAAT.        | - | T.Ronkainen |