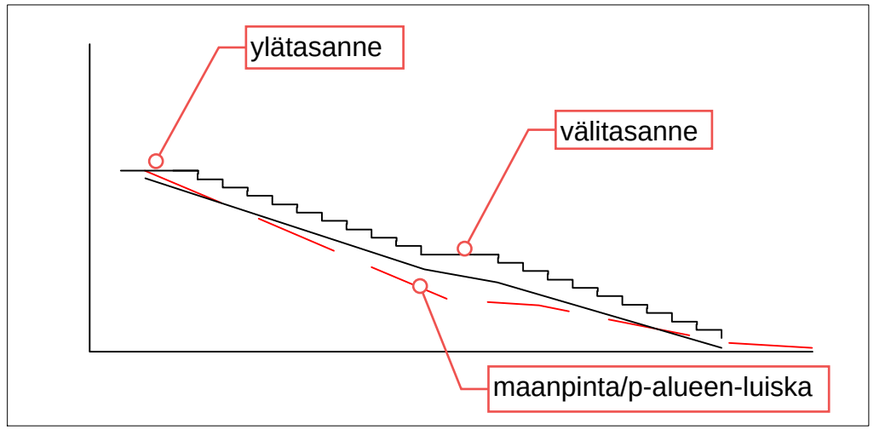

Portaiden periaatteet:

- portaiden levys 2000 mm
- askelman korkeus max. 130 mm, pituus min. 390 mm
- käsijohteet molemmin puolin
- alaportaat 10 askelmaa, sis. välitasanne 1200 mm
- yläportaat 10 askelmaa, sis. lähtötasanne
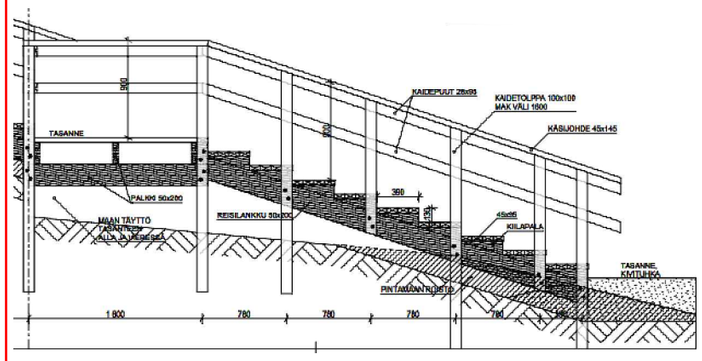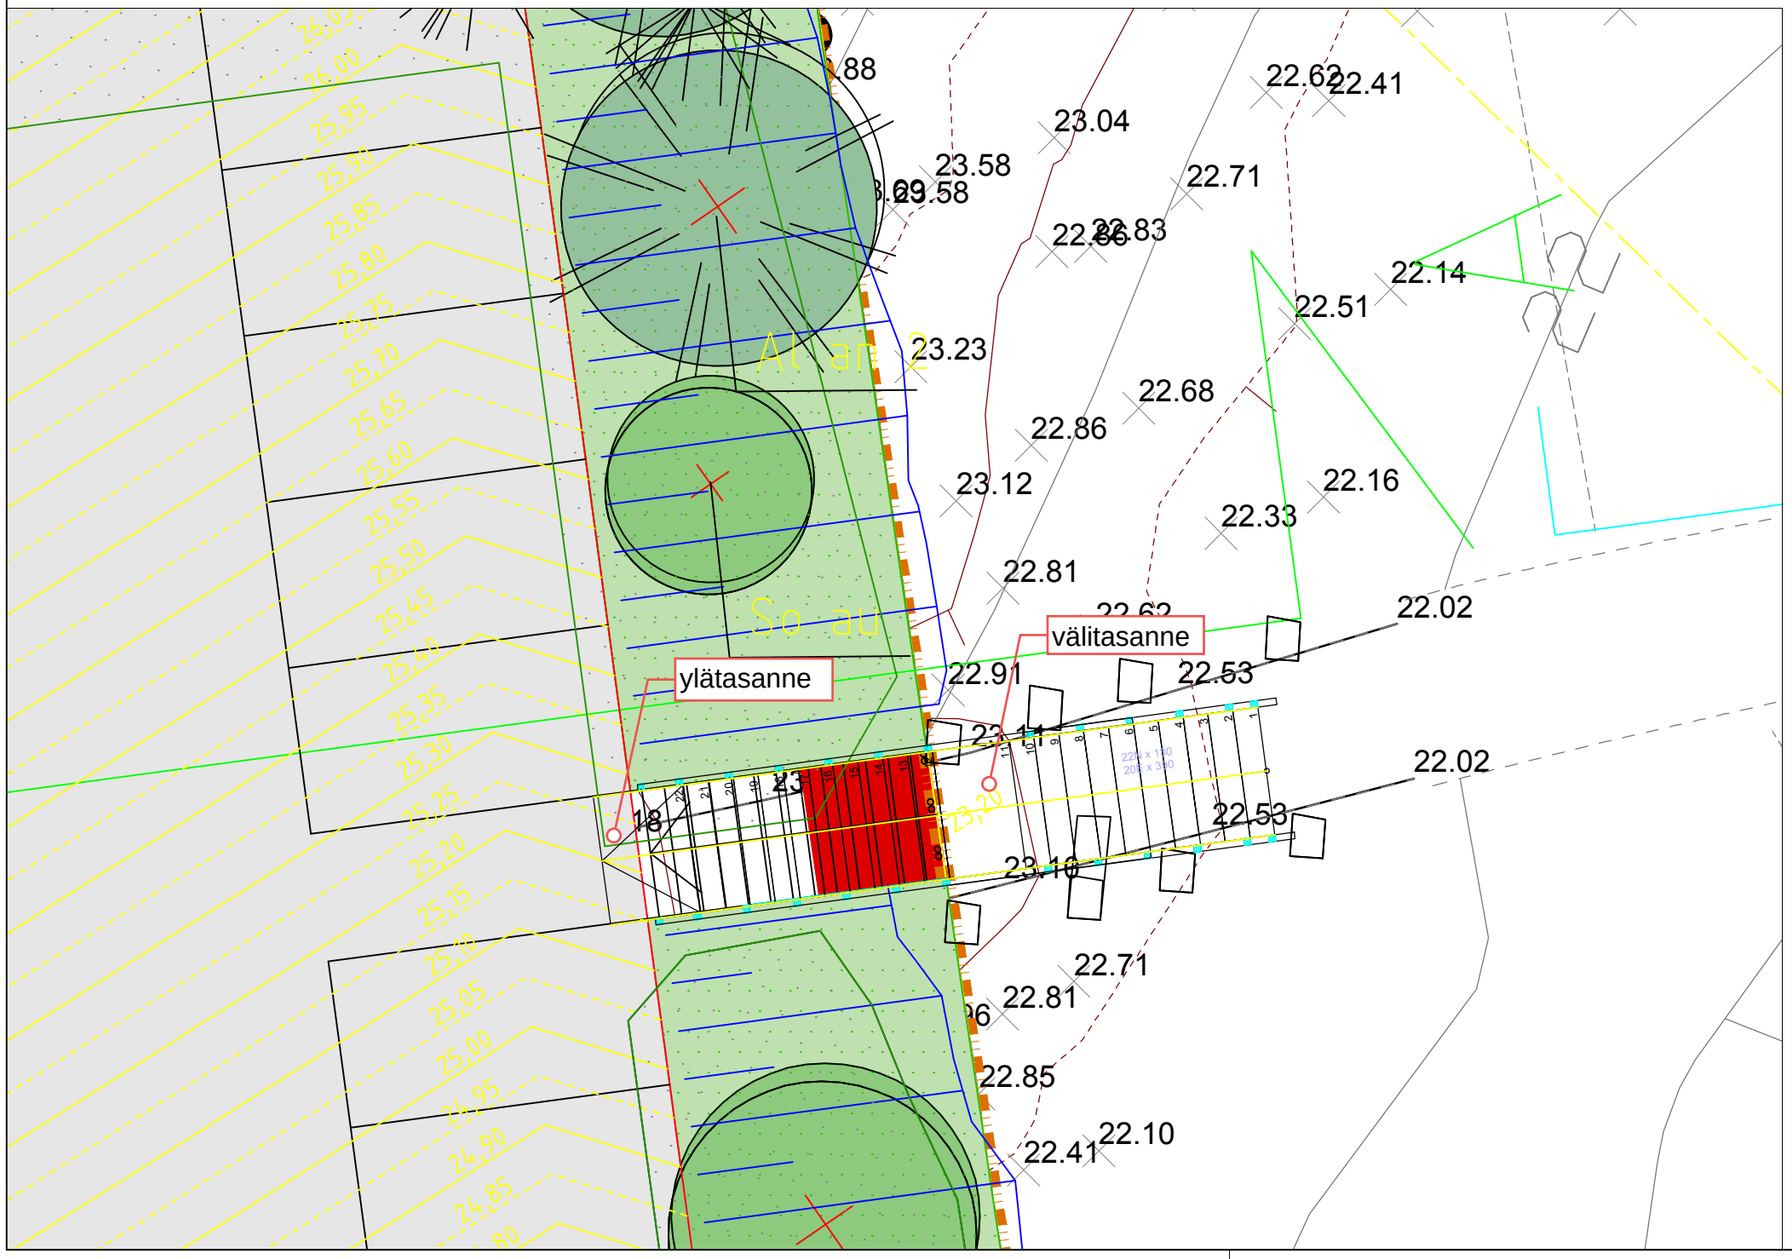
- puuportaat: höylätty kestopuu
- ruuvit ja muut kiinnitysosat ruostumaton teräs
- tolppien upotus maahan tolppajaloilla
- tolppien etäisyys <1600 mm
- perustamissyvyys 500 mm