


Linjan Kaskiniitynpolku_ML pääpisteet

Nro	Paalu	Y	X	Pituus	Säde
1	0	6696258.913	25514968.613	196	
2	196	6696446.552	25515025.247		

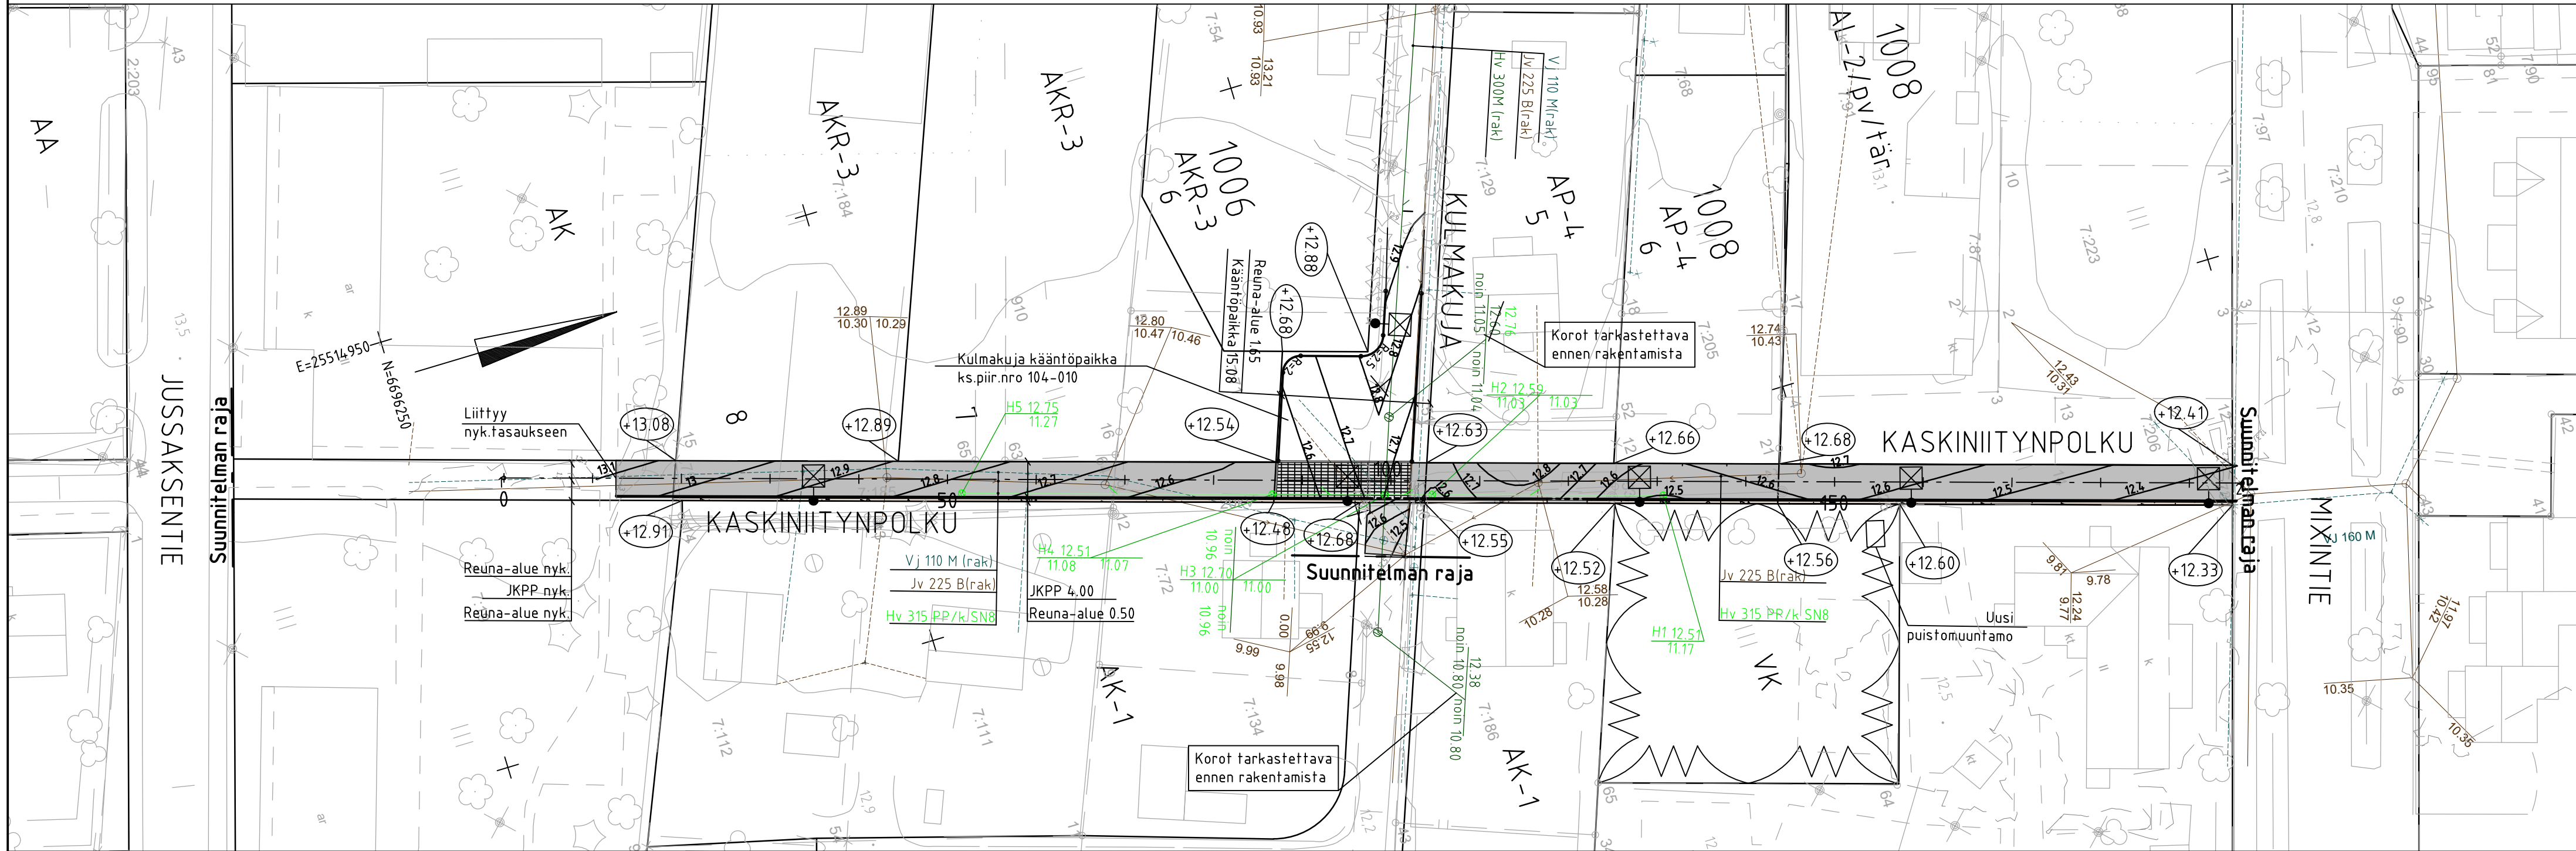

Merkintöjen selitykset

- Jalkakäytävä asfaltti
- Nupukiveys, pinta-ala 61m2. 140x140x220 mm, Kurun harmaa, lohkottu, riviladonta.
- Kivituhka
- Reunakivi, luonnonkivi, harmaa, V170h, h=8cm
- Reunakivi upotettu, luonnonkivi, harmaa, V170h, h=0cm
- Reunakivi, madallettu, luonnonkivi, harmaa, V170h, h=3cm
- Likim. suunniteltu maanpinnan korkeusasema
- Suun. valaistus
- Suun. hulevesiviemäri
- Rak. jätevesiviemäri
- Rak. vesijohto
- Rak. hulevesiviemäri
- Suun. korkeuskäyrä
- Nyk. korkeuskäyrä

HUOM. Nykyisten hulevesiputkien vesijuoksujen korot on arvioitu ja merkitty suunnitelmaan likimääräisinä ("noin"). Nämä korot on tarkistusmitattava ennen rakentamisen aloittamista ja tarvittaessa muutettava suunnitelmia.

Luonnos



www.sipoo.fi
sähköposti: etunimi.sukunimi@sipoo.fi

KASKINIITYNPOLKU

VÄLILLÄ Jussaksentie-Mixintie

Asemapiirustus

MK 1:500	LIITTYY	00000/000	TASOKOORDINAATISTO: ETRS-GK25 KORKEUSJÄRJESTELMÄ: N2000	NRO 105-010
	KORVAA	00000/000		
	KORVATTU	00000/000		
	ASEMAKAAVA	N49		



WSP Finland Oy
Pasilan asema-aukio 1, 13. krs
00520 Helsinki
Puh: 0207 864 11

HYV.	7.11.2022	M.Bruun
PROJ.	7.11.2022	M.Bruun
HYV.	31.10.2022	K.Kitinoja
TARK.	31.10.2022	K.Kitinoja
LAAT.	31.10.2022	J.Leskinen