


VIIVA SELITTEET
Keltainen viiva:
olemassa olevaa putkireittiä
Vihreä viiva:
Kaivuu viherkaistalla/hiekalla
Harmaa viiva:
Kaivuu asfaltti


Putkeenvetoreitillä varaukset 2 kiinteistöä samasta pisteestä, niin vähenee paikat mistä putkea tarvitsee avata. Koskee kaikkia työmaan putkireittejä haarotuskohdat tonteille ovat suuntaa antavia, tarkentuu tonttisuunnittelun yhteydessä

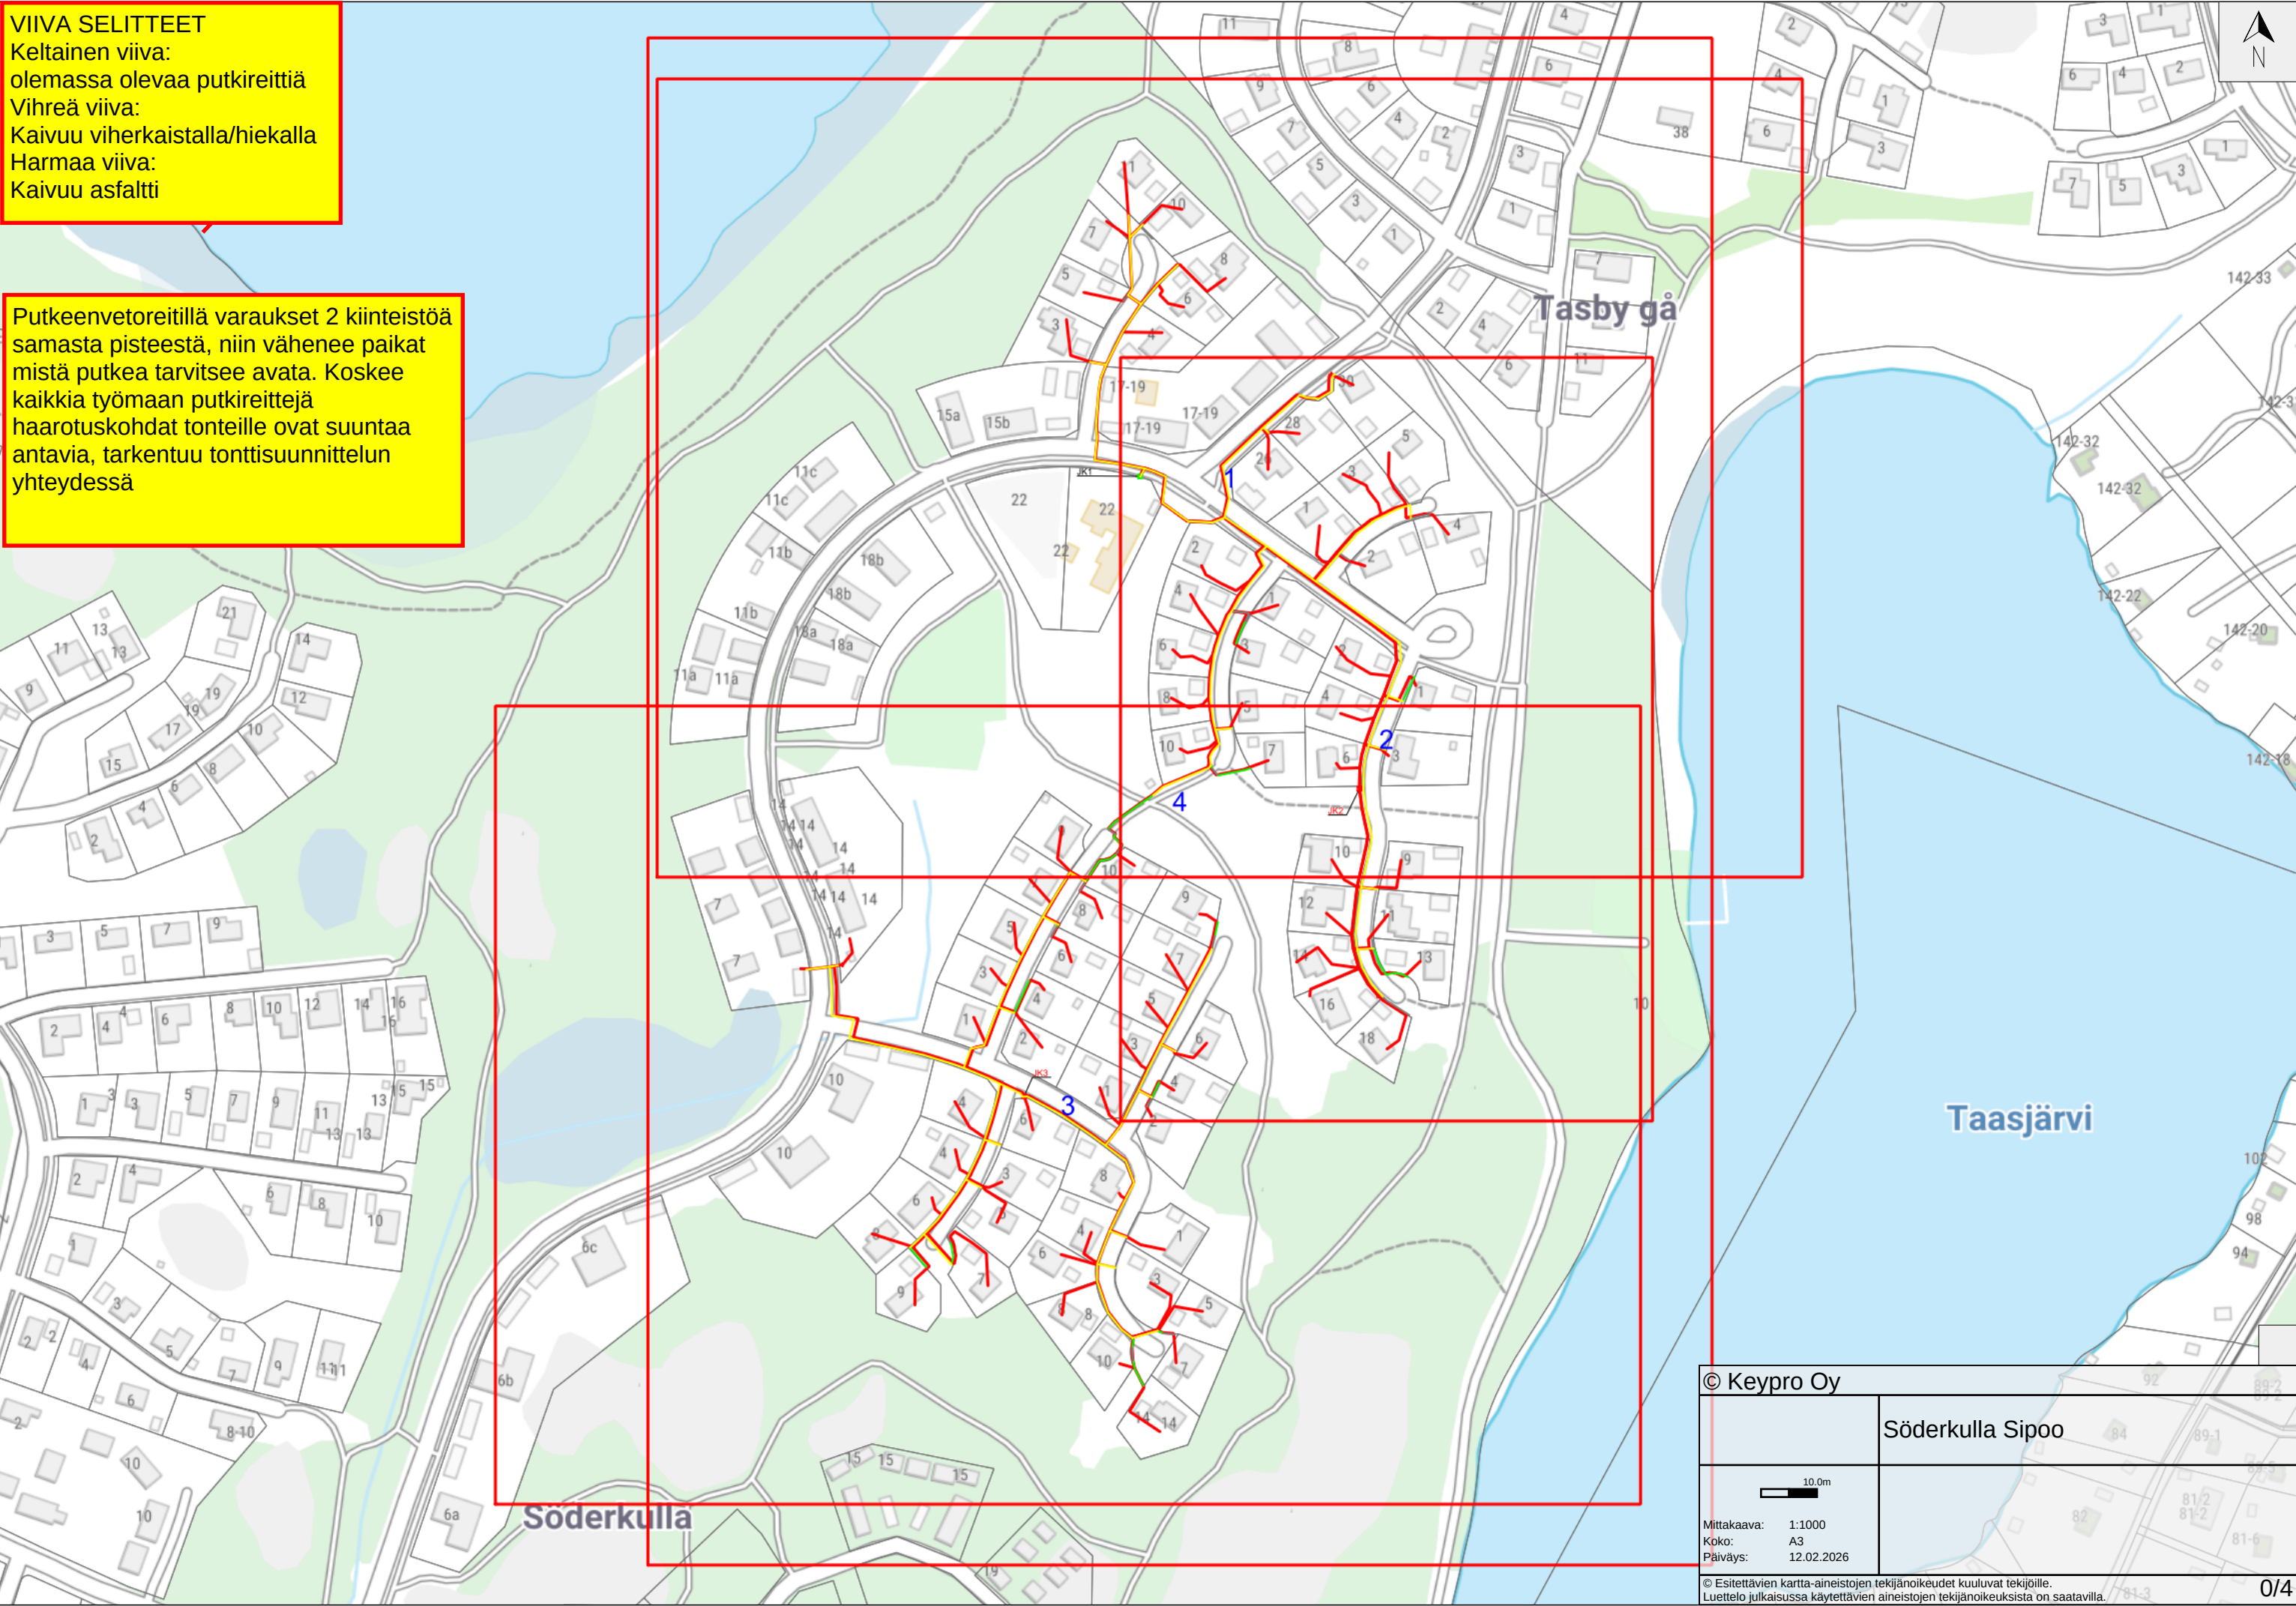


© Keypro Oy	
Söderkulla Sipoo	
Mittakaava:	1:1000
Koko:	A3
Päiväys:	12.02.2026
© Esitettävien kartta-aineistojen tekijänoikeudet kuuluvat tekijöille. Luettelo julkaisussa käytettävien aineistojen tekijänoikeuksista on saatavilla.	





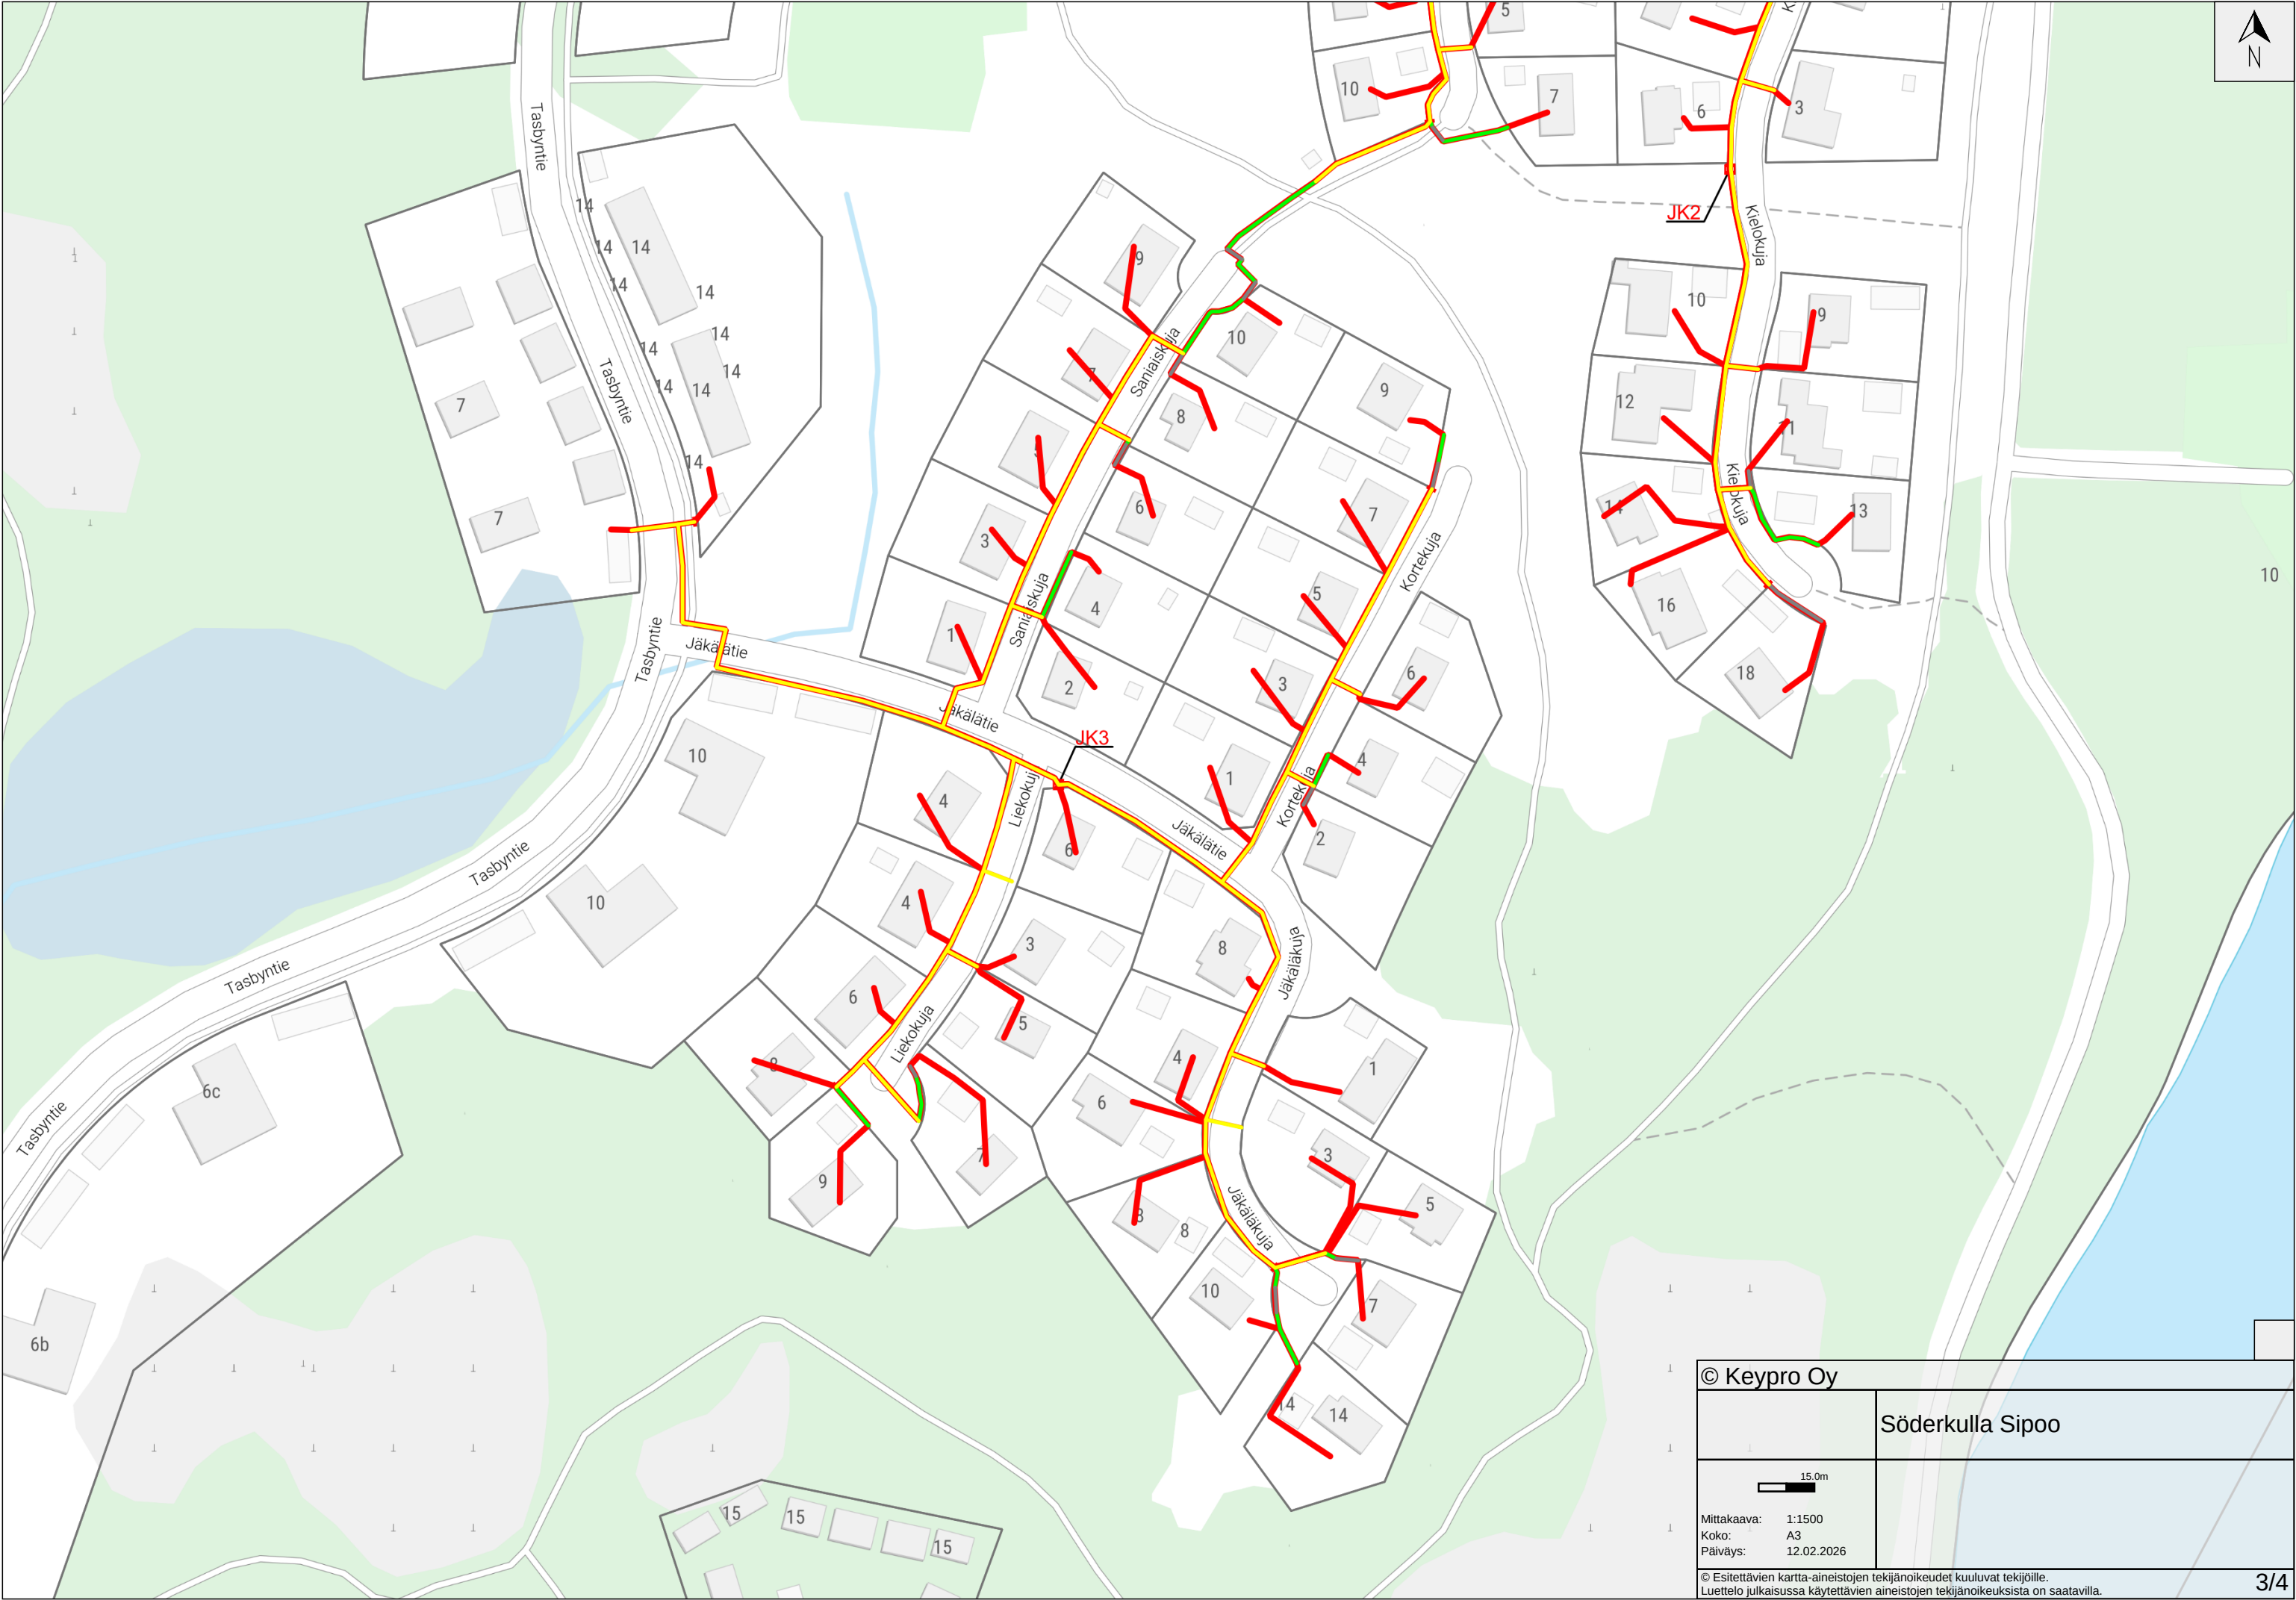

© Keypro Oy	
Söderkulla Sipoo	
	
Mittakaava:	1:1500
Koko:	A3
Päiväys:	12.02.2026
© Esitettävien kartta-aineistojen tekijänoikeudet kuuluvat tekijöille. Luettelo julkaisussa käytettävien aineistojen tekijänoikeuksista on saatavilla.	

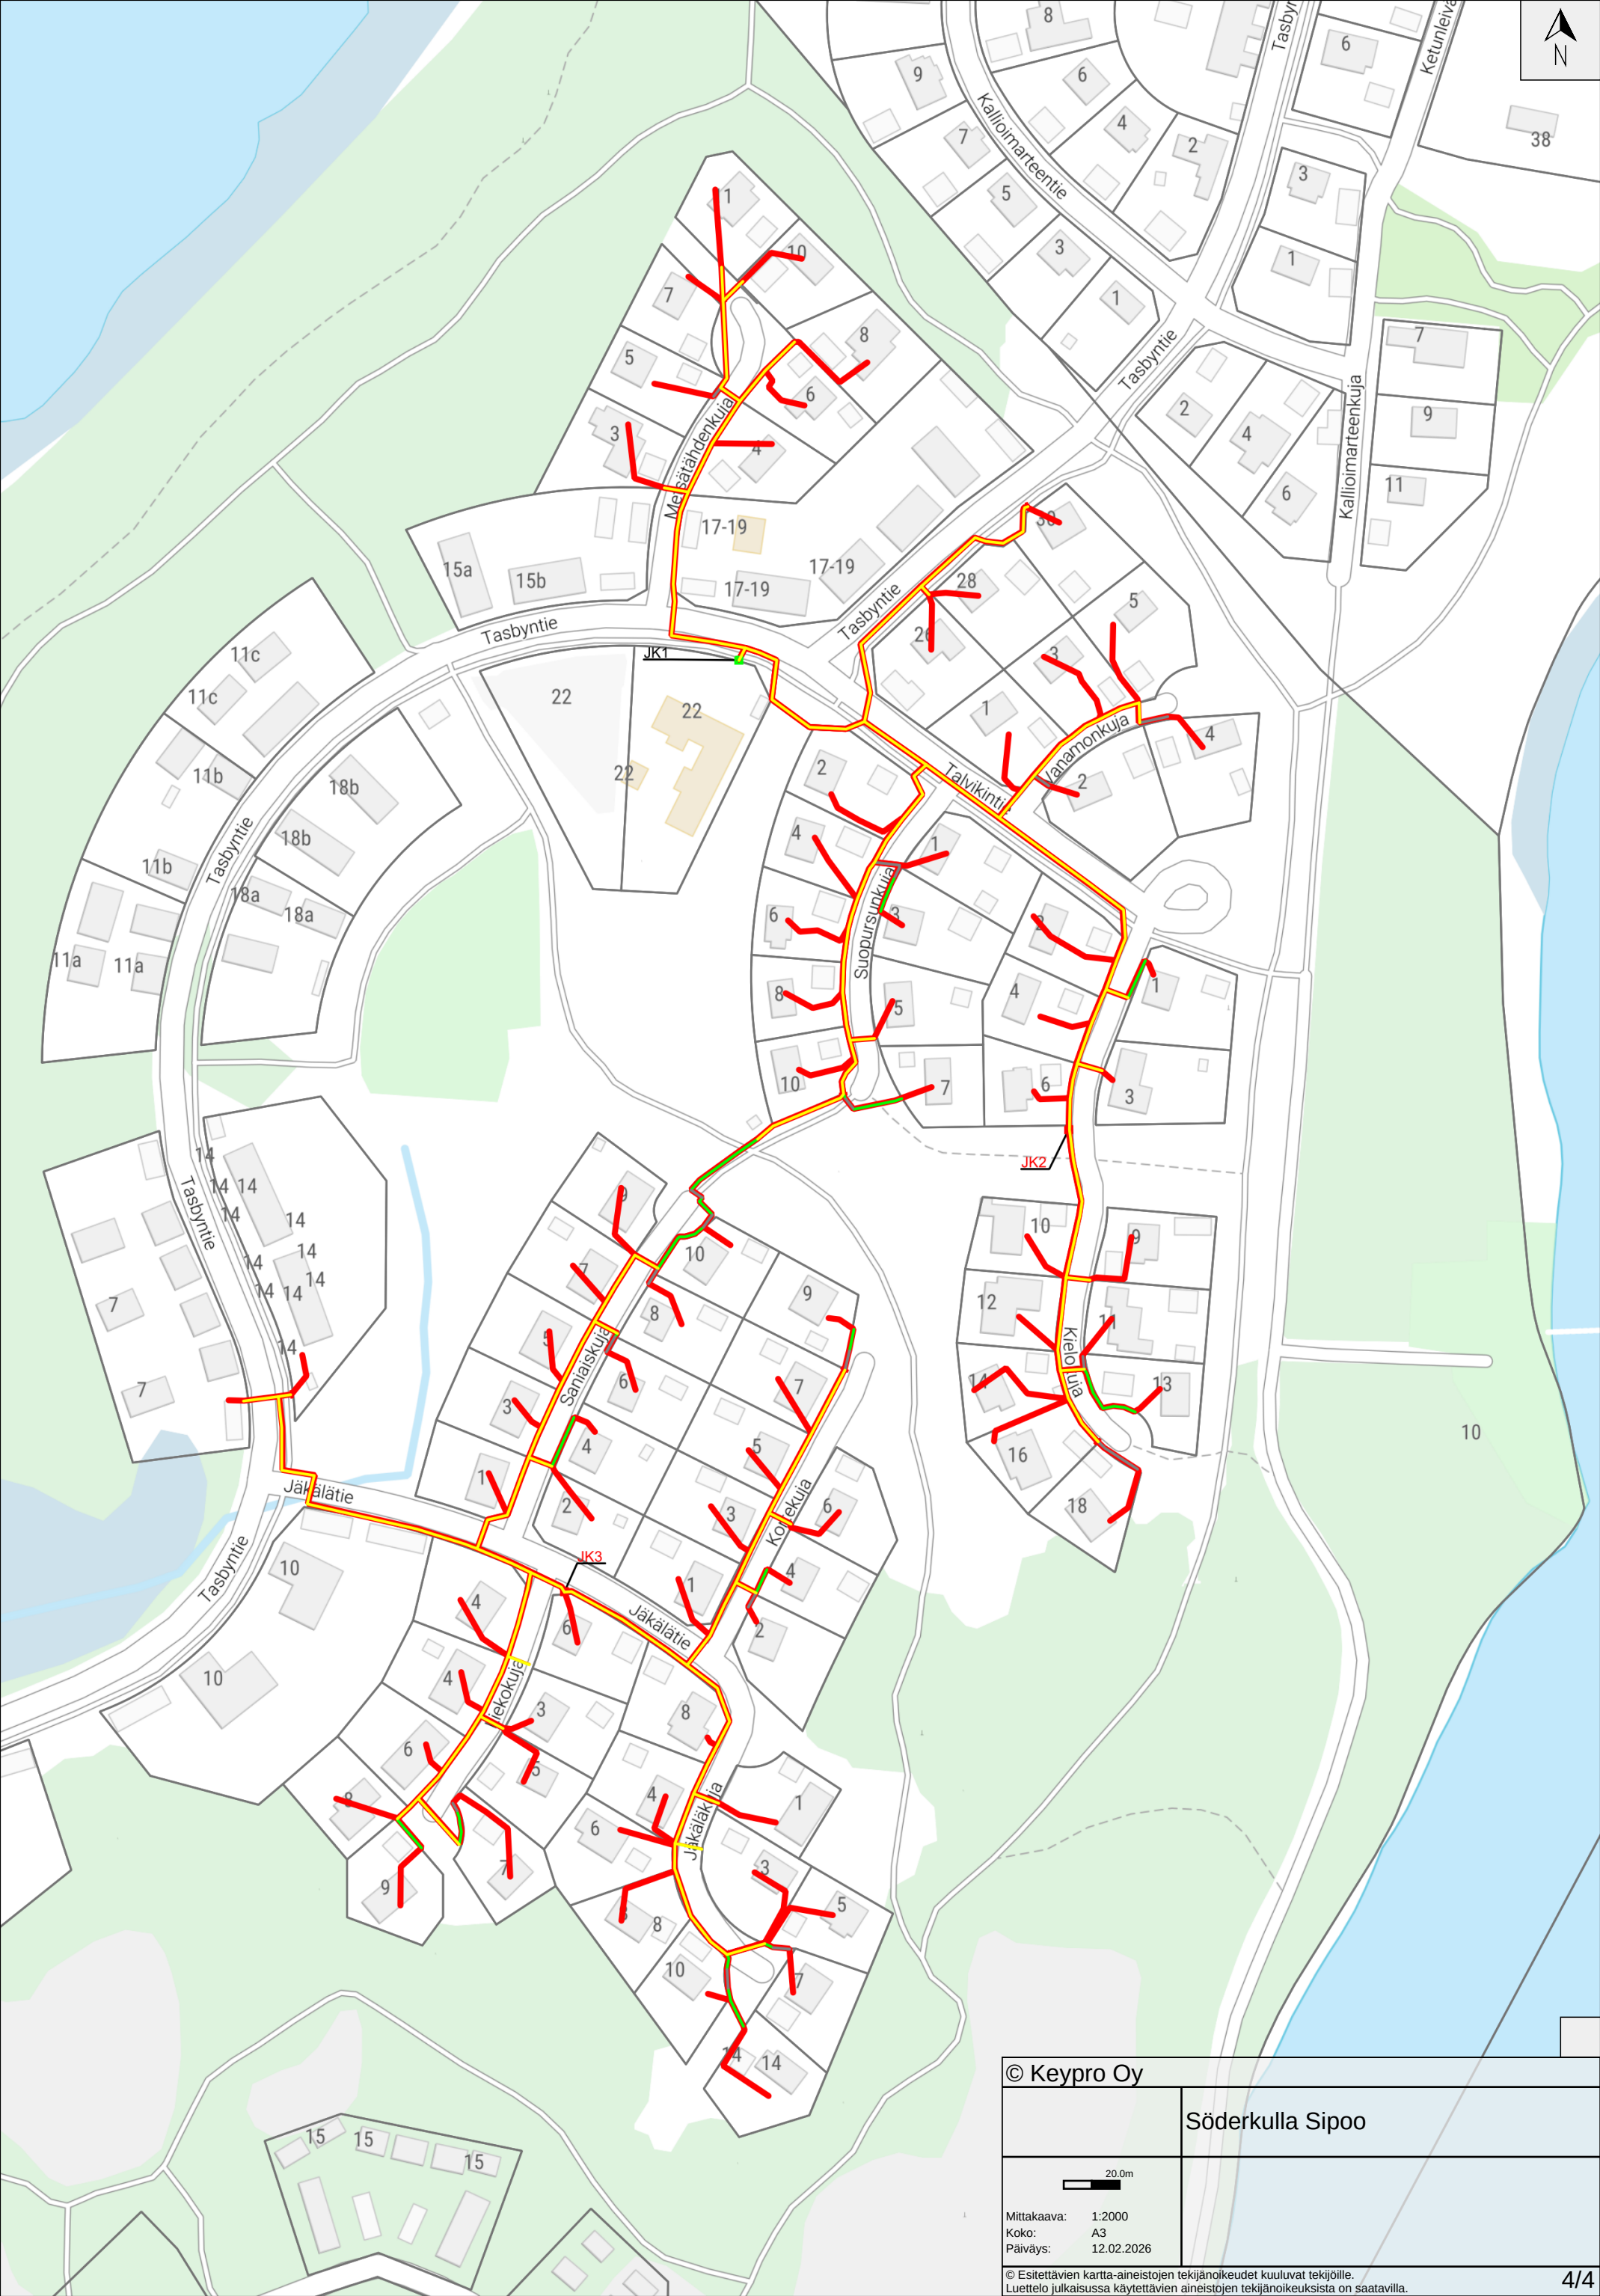

© Keypro Oy	
Söderkulla Sipoo	
	
Mittakaava:	1:2000
Koko:	A3
Päiväys:	12.02.2026
© Esitettävien kartta-aineistojen tekijänoikeudet kuuluvat tekijöille. Luettelo julkaisussa käytettävien aineistojen tekijänoikeuksista on saatavilla.	



Uusi jakamo olevien
viereen /läheisyyteen



Uusi jakamo olevien
viereen /läheisyyteen



Uusi jakamo olevan
viereen // läheisyyteen