


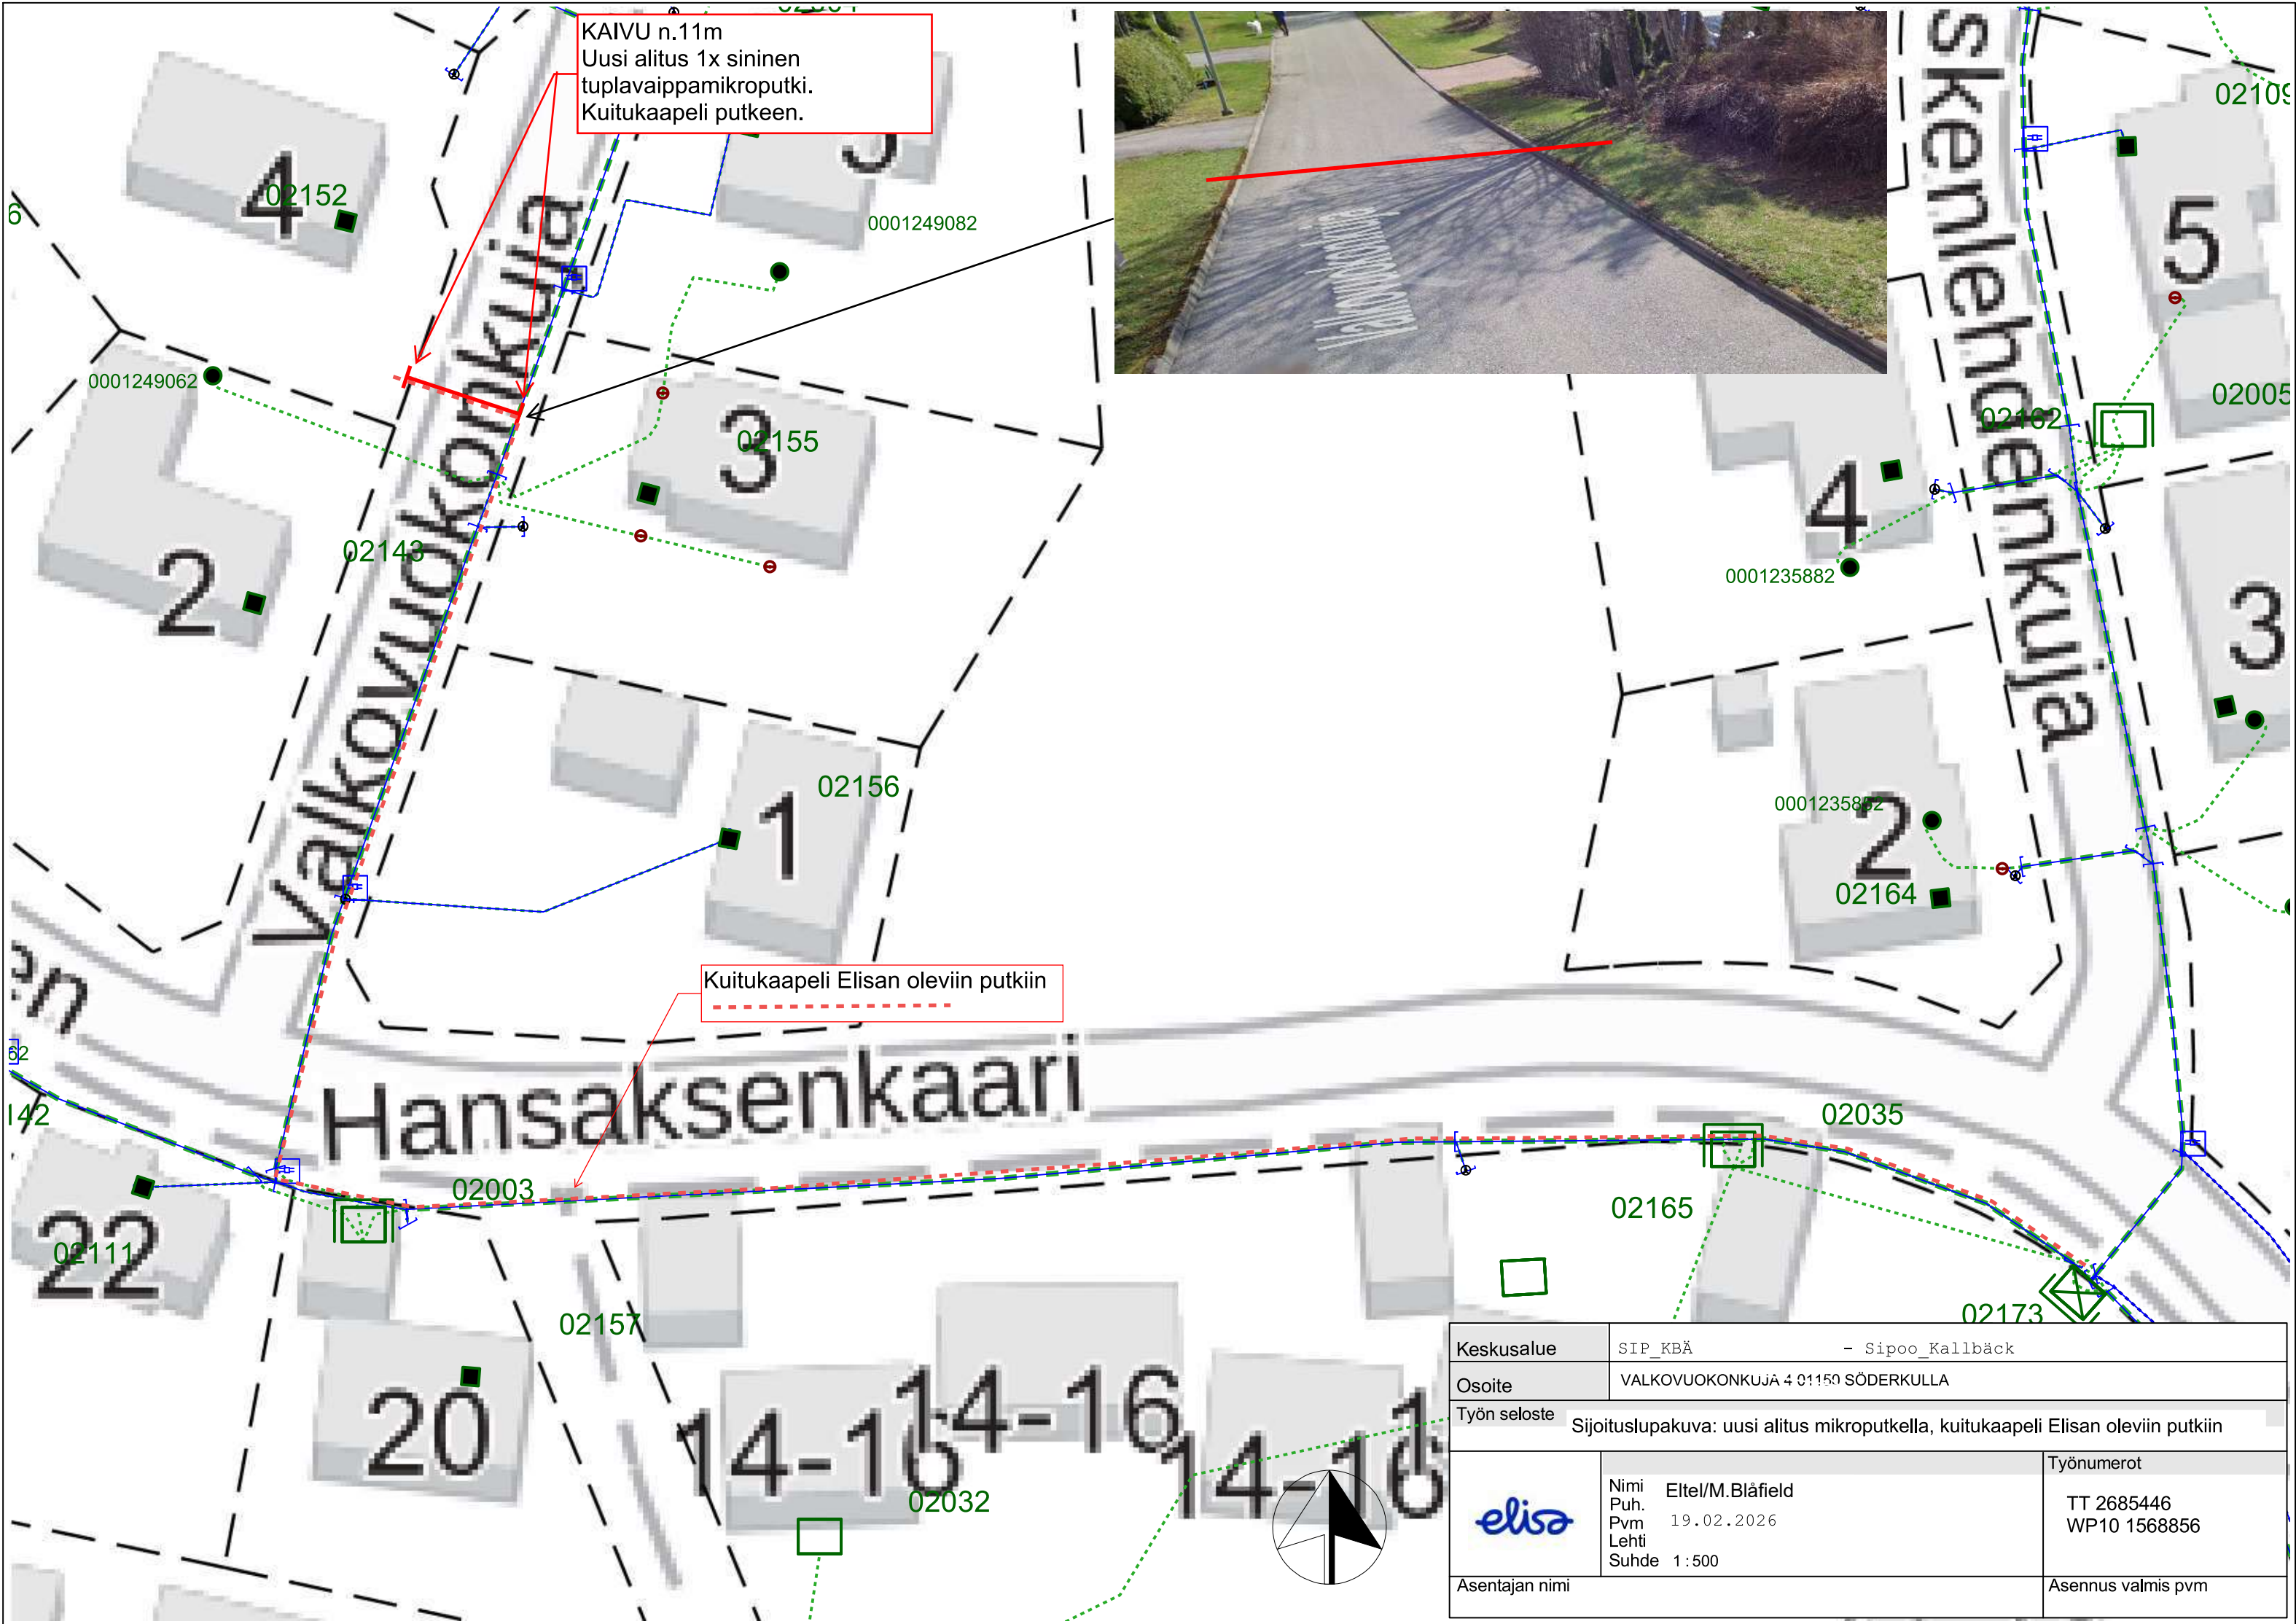

|                                                                                       |                                                                                  |                            |
|---------------------------------------------------------------------------------------|----------------------------------------------------------------------------------|----------------------------|
| Keskusalue                                                                            | SIP_KBÄ - Sipoon Kallbäck                                                        |                            |
| Osoite                                                                                | VALKOVUOKONKUJA 4 01150 SÖDERKULLA                                               |                            |
| Työn seloste                                                                          | Sijoituslupakuva: uusi alitus mikroputkella, kuitukaapeli Elisan oleviin putkiin |                            |
|  | Nimi                                                                             | Eltel/M. Blåfield          |
|                                                                                       | Puh.                                                                             | 19.02.2026                 |
| Asentajan nimi                                                                        | Pvm                                                                              | Lehti                      |
|                                                                                       | Suhde                                                                            | 1:500                      |
| Työnumerot                                                                            |                                                                                  | TT 2685446<br>WP10 1568856 |
| Asennus valmis pvm                                                                    |                                                                                  |                            |