



- Liityntäpiste
- ◆ Uusi jakokaappi
- Kaivu, hiekka/nurmi
- Kaivu, asfaltti/tunkkaus
- Putkeen veto, oleva putki
- - - Kaivu, hiekka/nurmi varareitti
- - - Kaivu, asfaltti/tunkkaus varareitti
- - - Putkeen veto, oleva putki varareitti

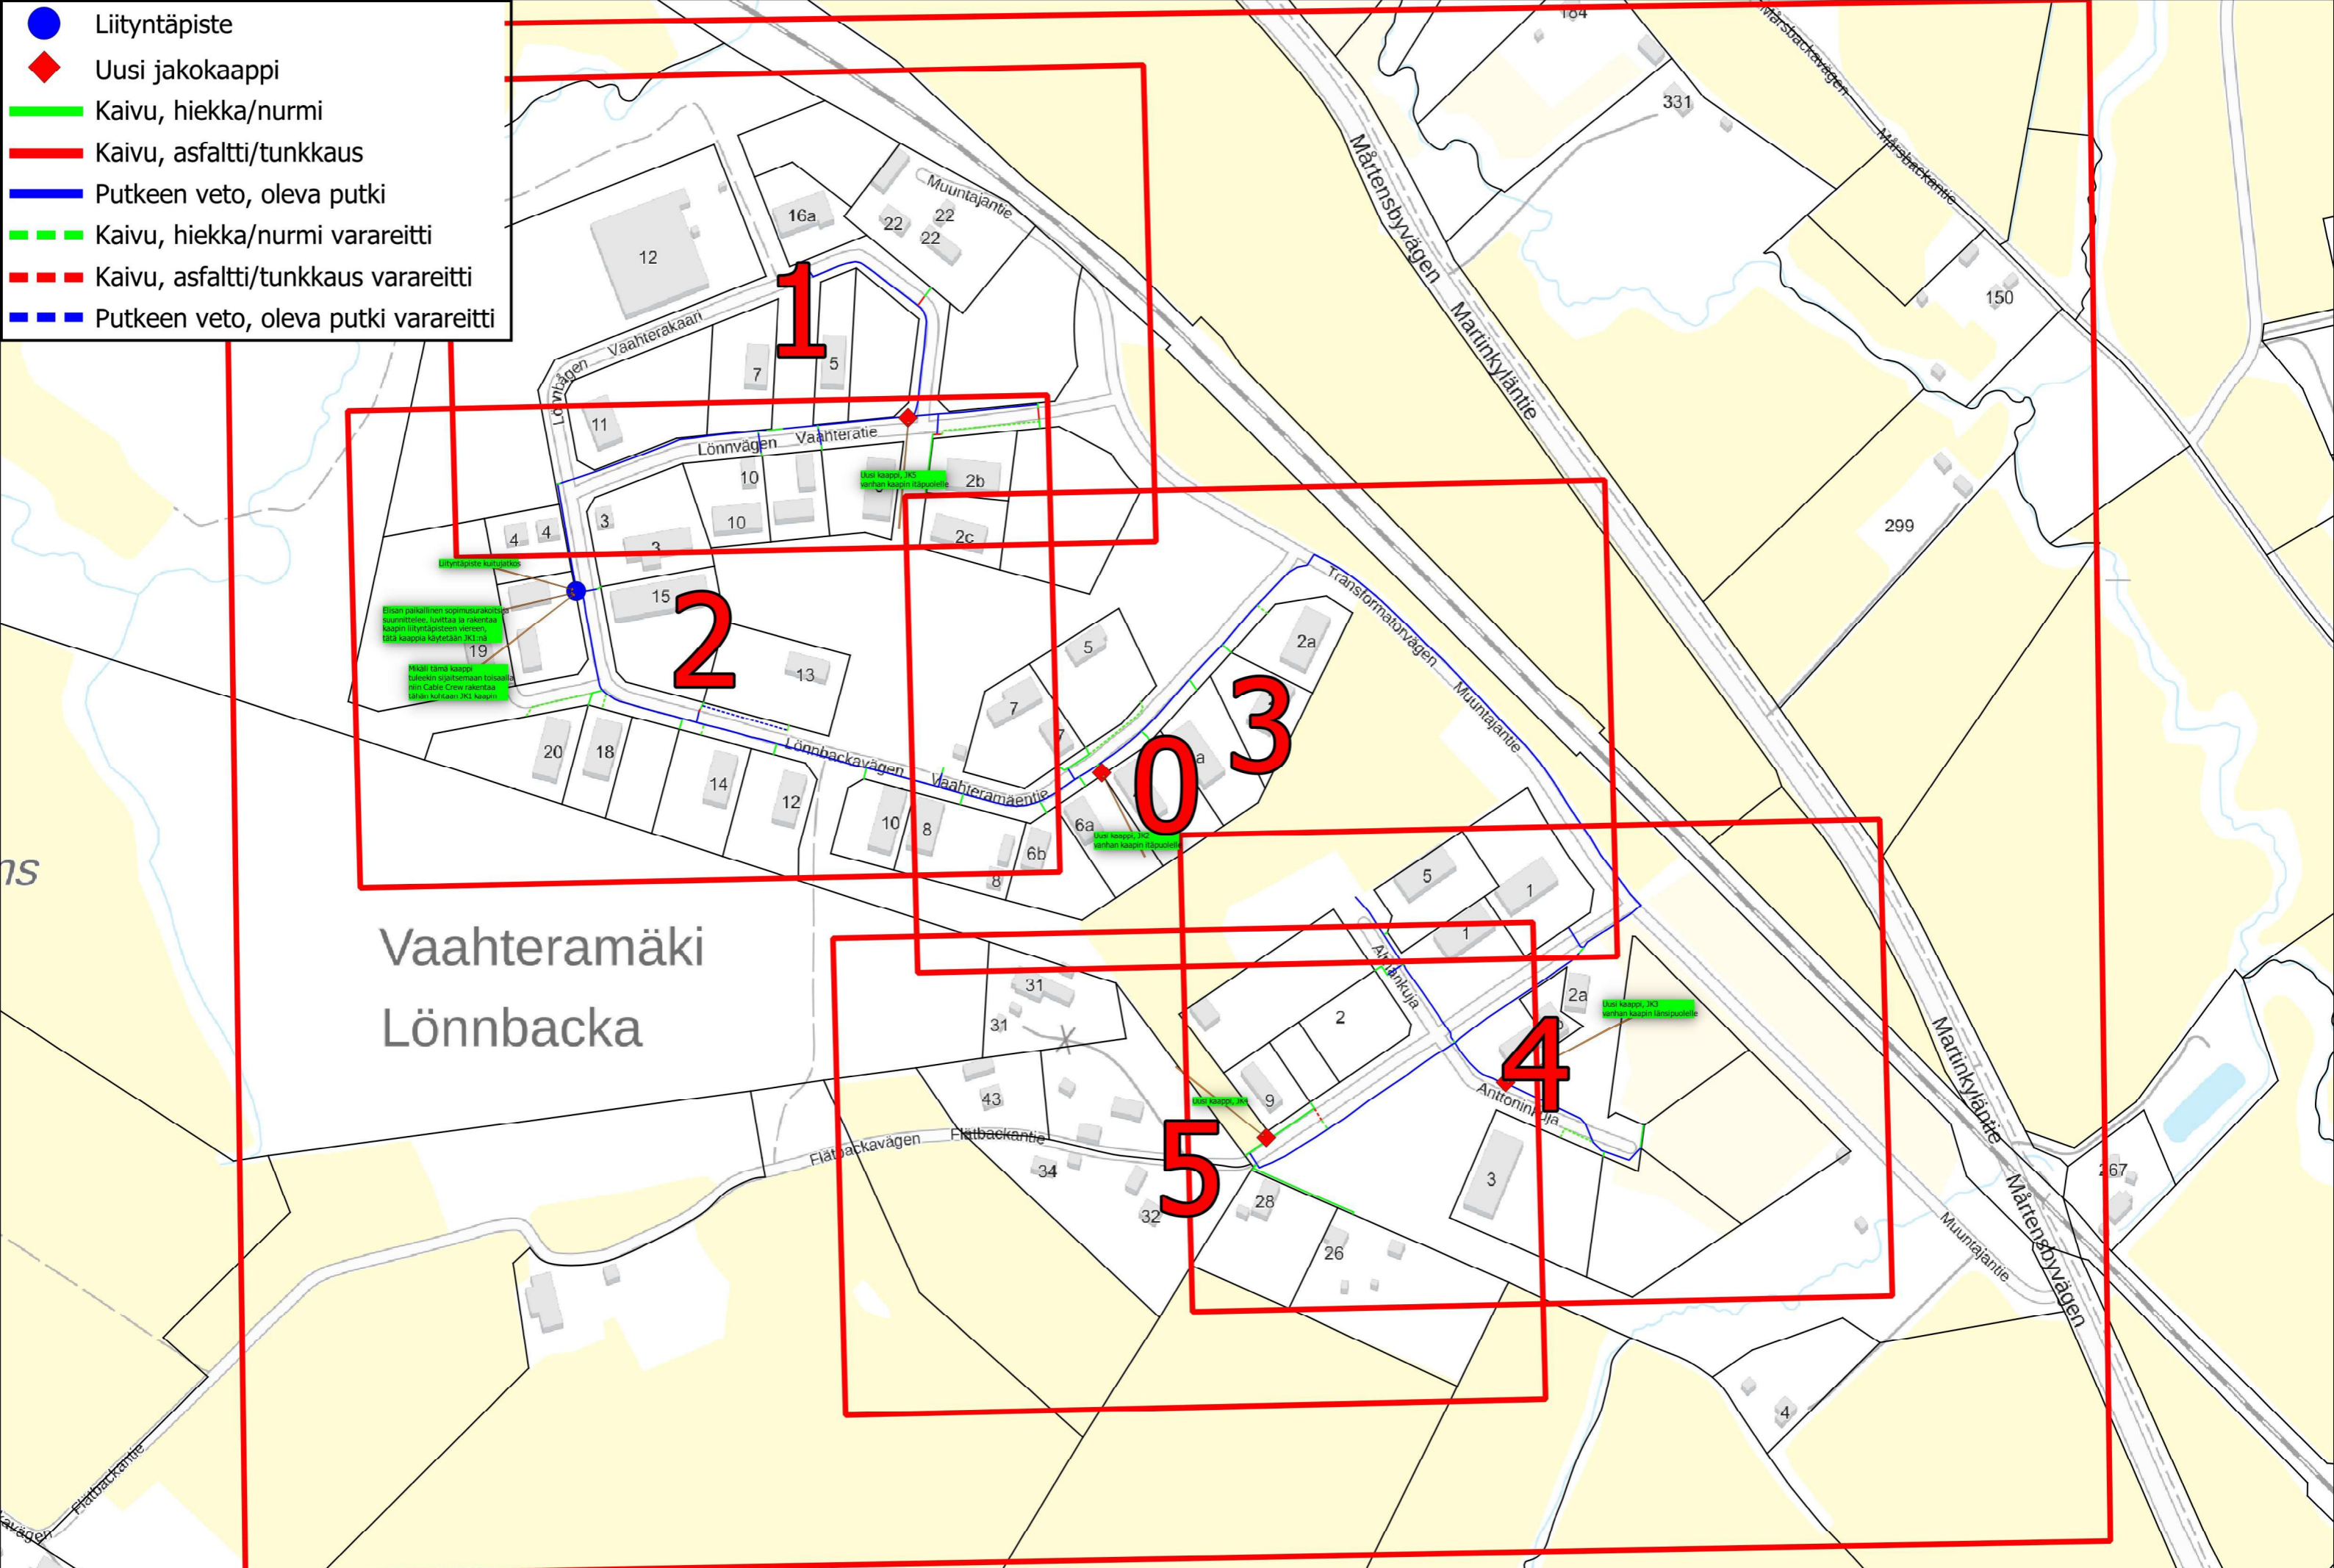


Vaahterämäki  
Lönnbacka

0 25 50 m


- Liityntäpiste
- ◆ Uusi jakokaappi
- Kaivu, hiekka/nurmi
- Kaivu, asfaltti/tunkkaus
- Putkeen veto, oleva putki
- - - Kaivu, hiekka/nurmi varareitti
- - - Kaivu, asfaltti/tunkkaus varareitti
- - - Putkeen veto, oleva putki varareitti

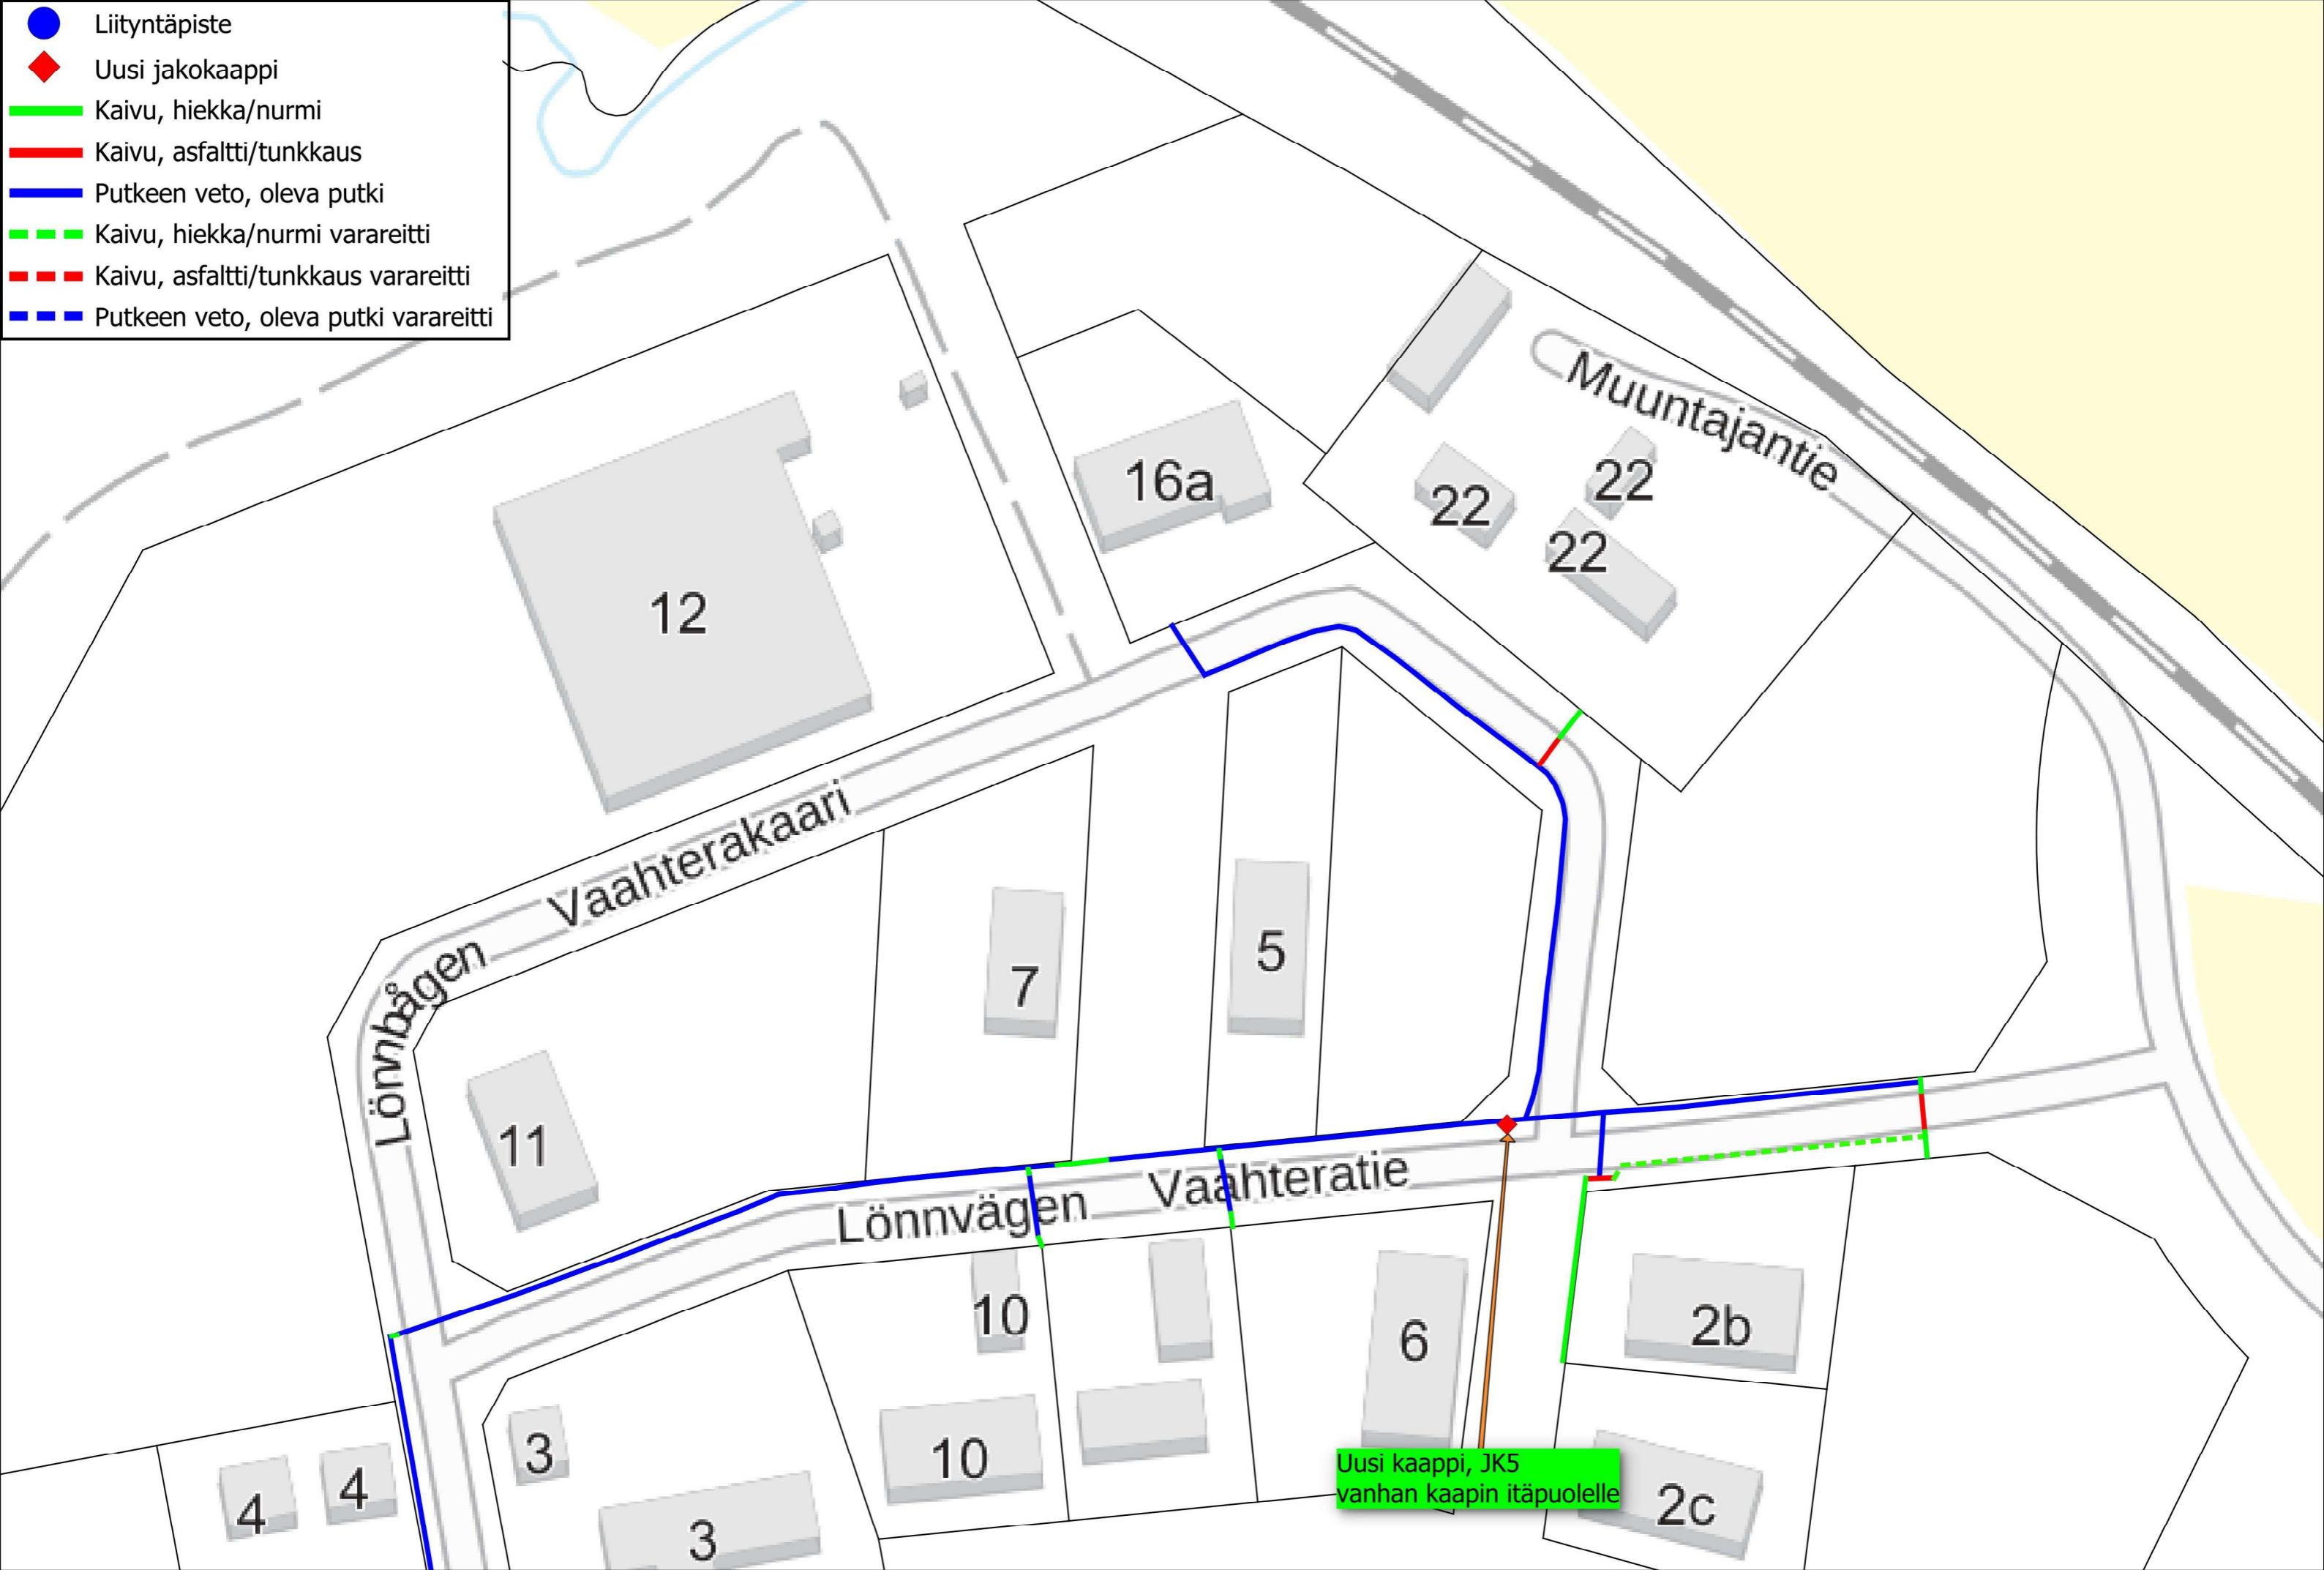

Uusi kaappi, JK5  
vanhan kaapin itäpuolelle

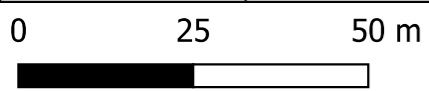

- Liityntäpiste
- ◆ Uusi jakokaappi
- Kaivu, hiekka/nurmi
- Kaivu, asfaltti/tunkkaus
- Putkeen veto, oleva putki
- - - Kaivu, hiekka/nurmi varareitti
- - - Kaivu, asfaltti/tunkkaus varareitti
- - - Putkeen veto, oleva putki varareitti

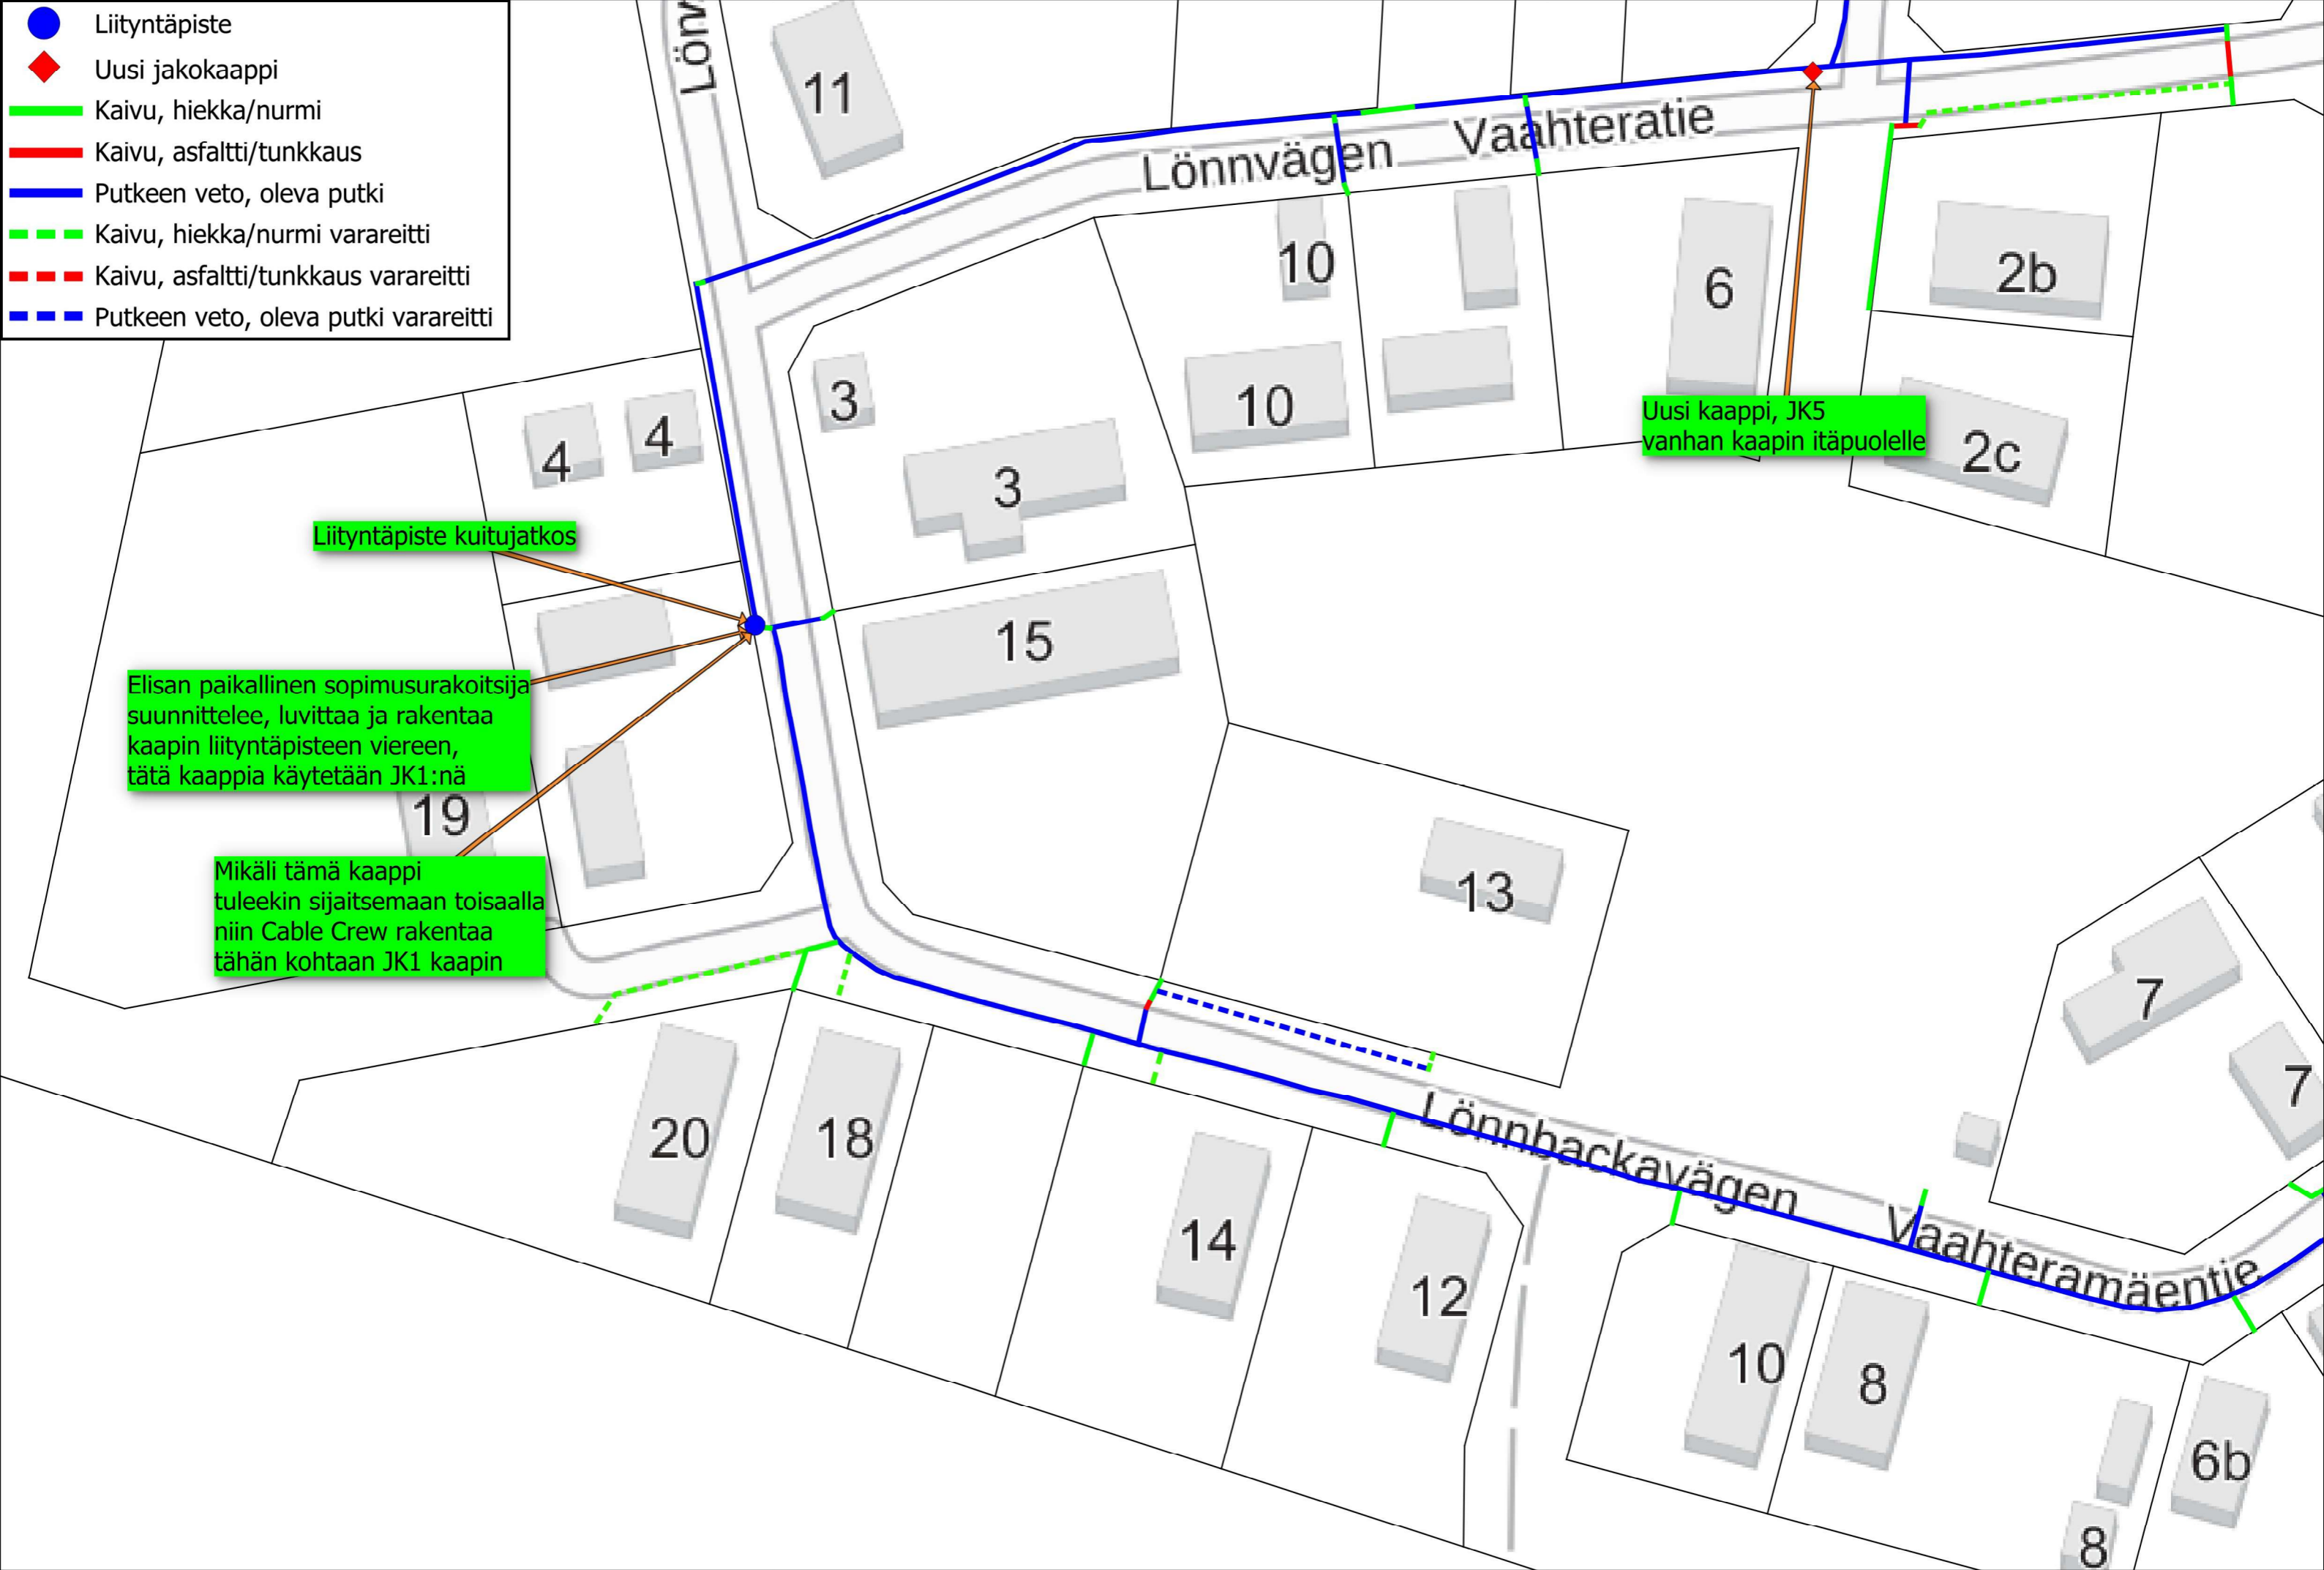


Liityntäpiste kuitujatkos



Elisan paikallinen sopimusurakoitsija suunnittelee, luvittaa ja rakentaa kaapin liityntäpisteen viereen, tätä kaappia käytetään JK1:nä

Mikäli tämä kaappi tulee sijaitsemaan toisaalla niin Cable Crew rakentaa tähän kohtaan JK1 kaapin

Uusi kaappi, JK5 vanhan kaapin itäpuolelle

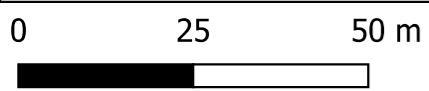

- Liityntäpiste
- ◆ Uusi jakokaappi
- Kaivu, hiekka/nurmi
- Kaivu, asfaltti/tunkkaus
- Putkeen veto, oleva putki
- - - Kaivu, hiekka/nurmi varareitti
- - - Kaivu, asfaltti/tunkkaus varareitti
- - - Putkeen veto, oleva putki varareitti

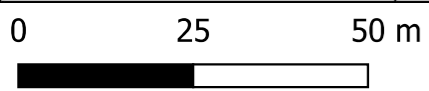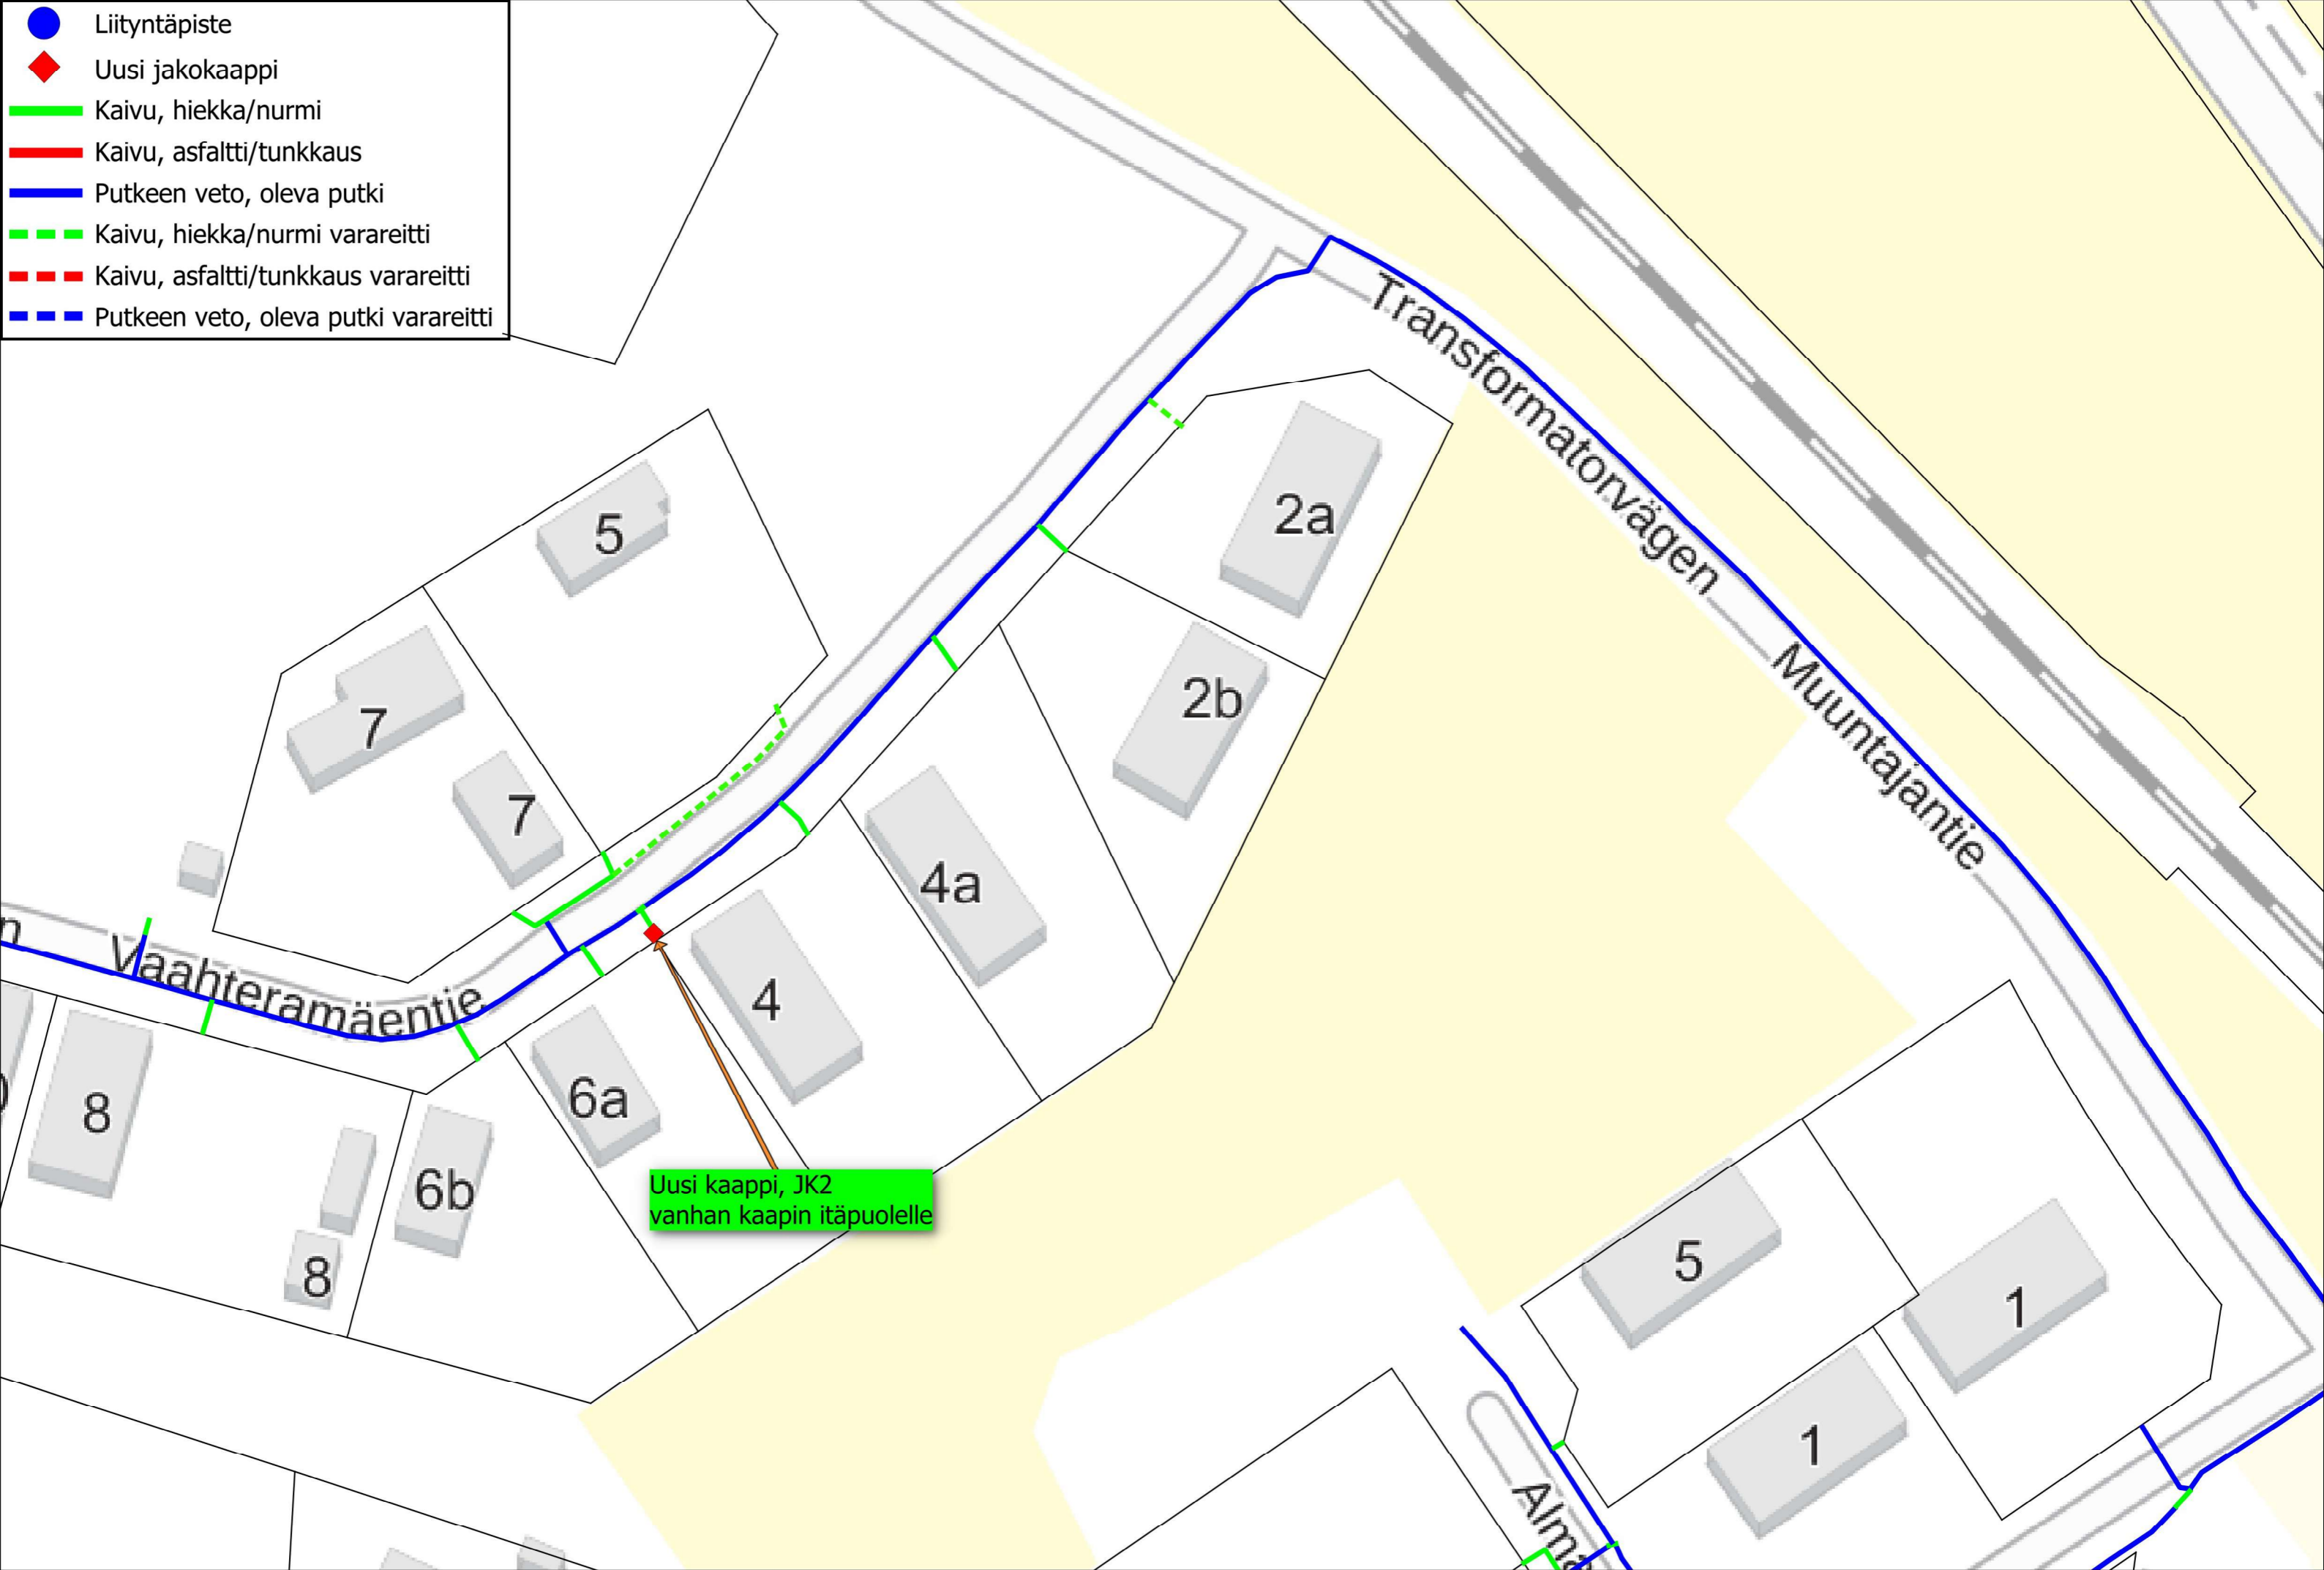


- Liityntäpiste
- ◆ Uusi jakokaappi
- Kaivu, hiekka/nurmi
- Kaivu, asfaltti/tunkkaus
- Putkeen veto, oleva putki
- - - Kaivu, hiekka/nurmi varareitti
- - - Kaivu, asfaltti/tunkkaus varareitti
- - - Putkeen veto, oleva putki varareitti




Uusi kaappi, JK3  
vanhan kaapin länsipuolelle

Uusi kaappi, JK4

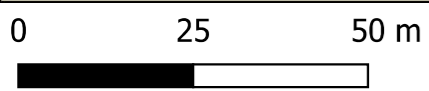

- Liityntäpiste
- ◆ Uusi jakokaappi
- Kaivu, hiekka/nurmi
- Kaivu, asfaltti/tunkkaus
- Putkeen veto, oleva putki
- - - Kaivu, hiekka/nurmi varareitti
- - - Kaivu, asfaltti/tunkkaus varareitti
- - - Putkeen veto, oleva putki varareitti

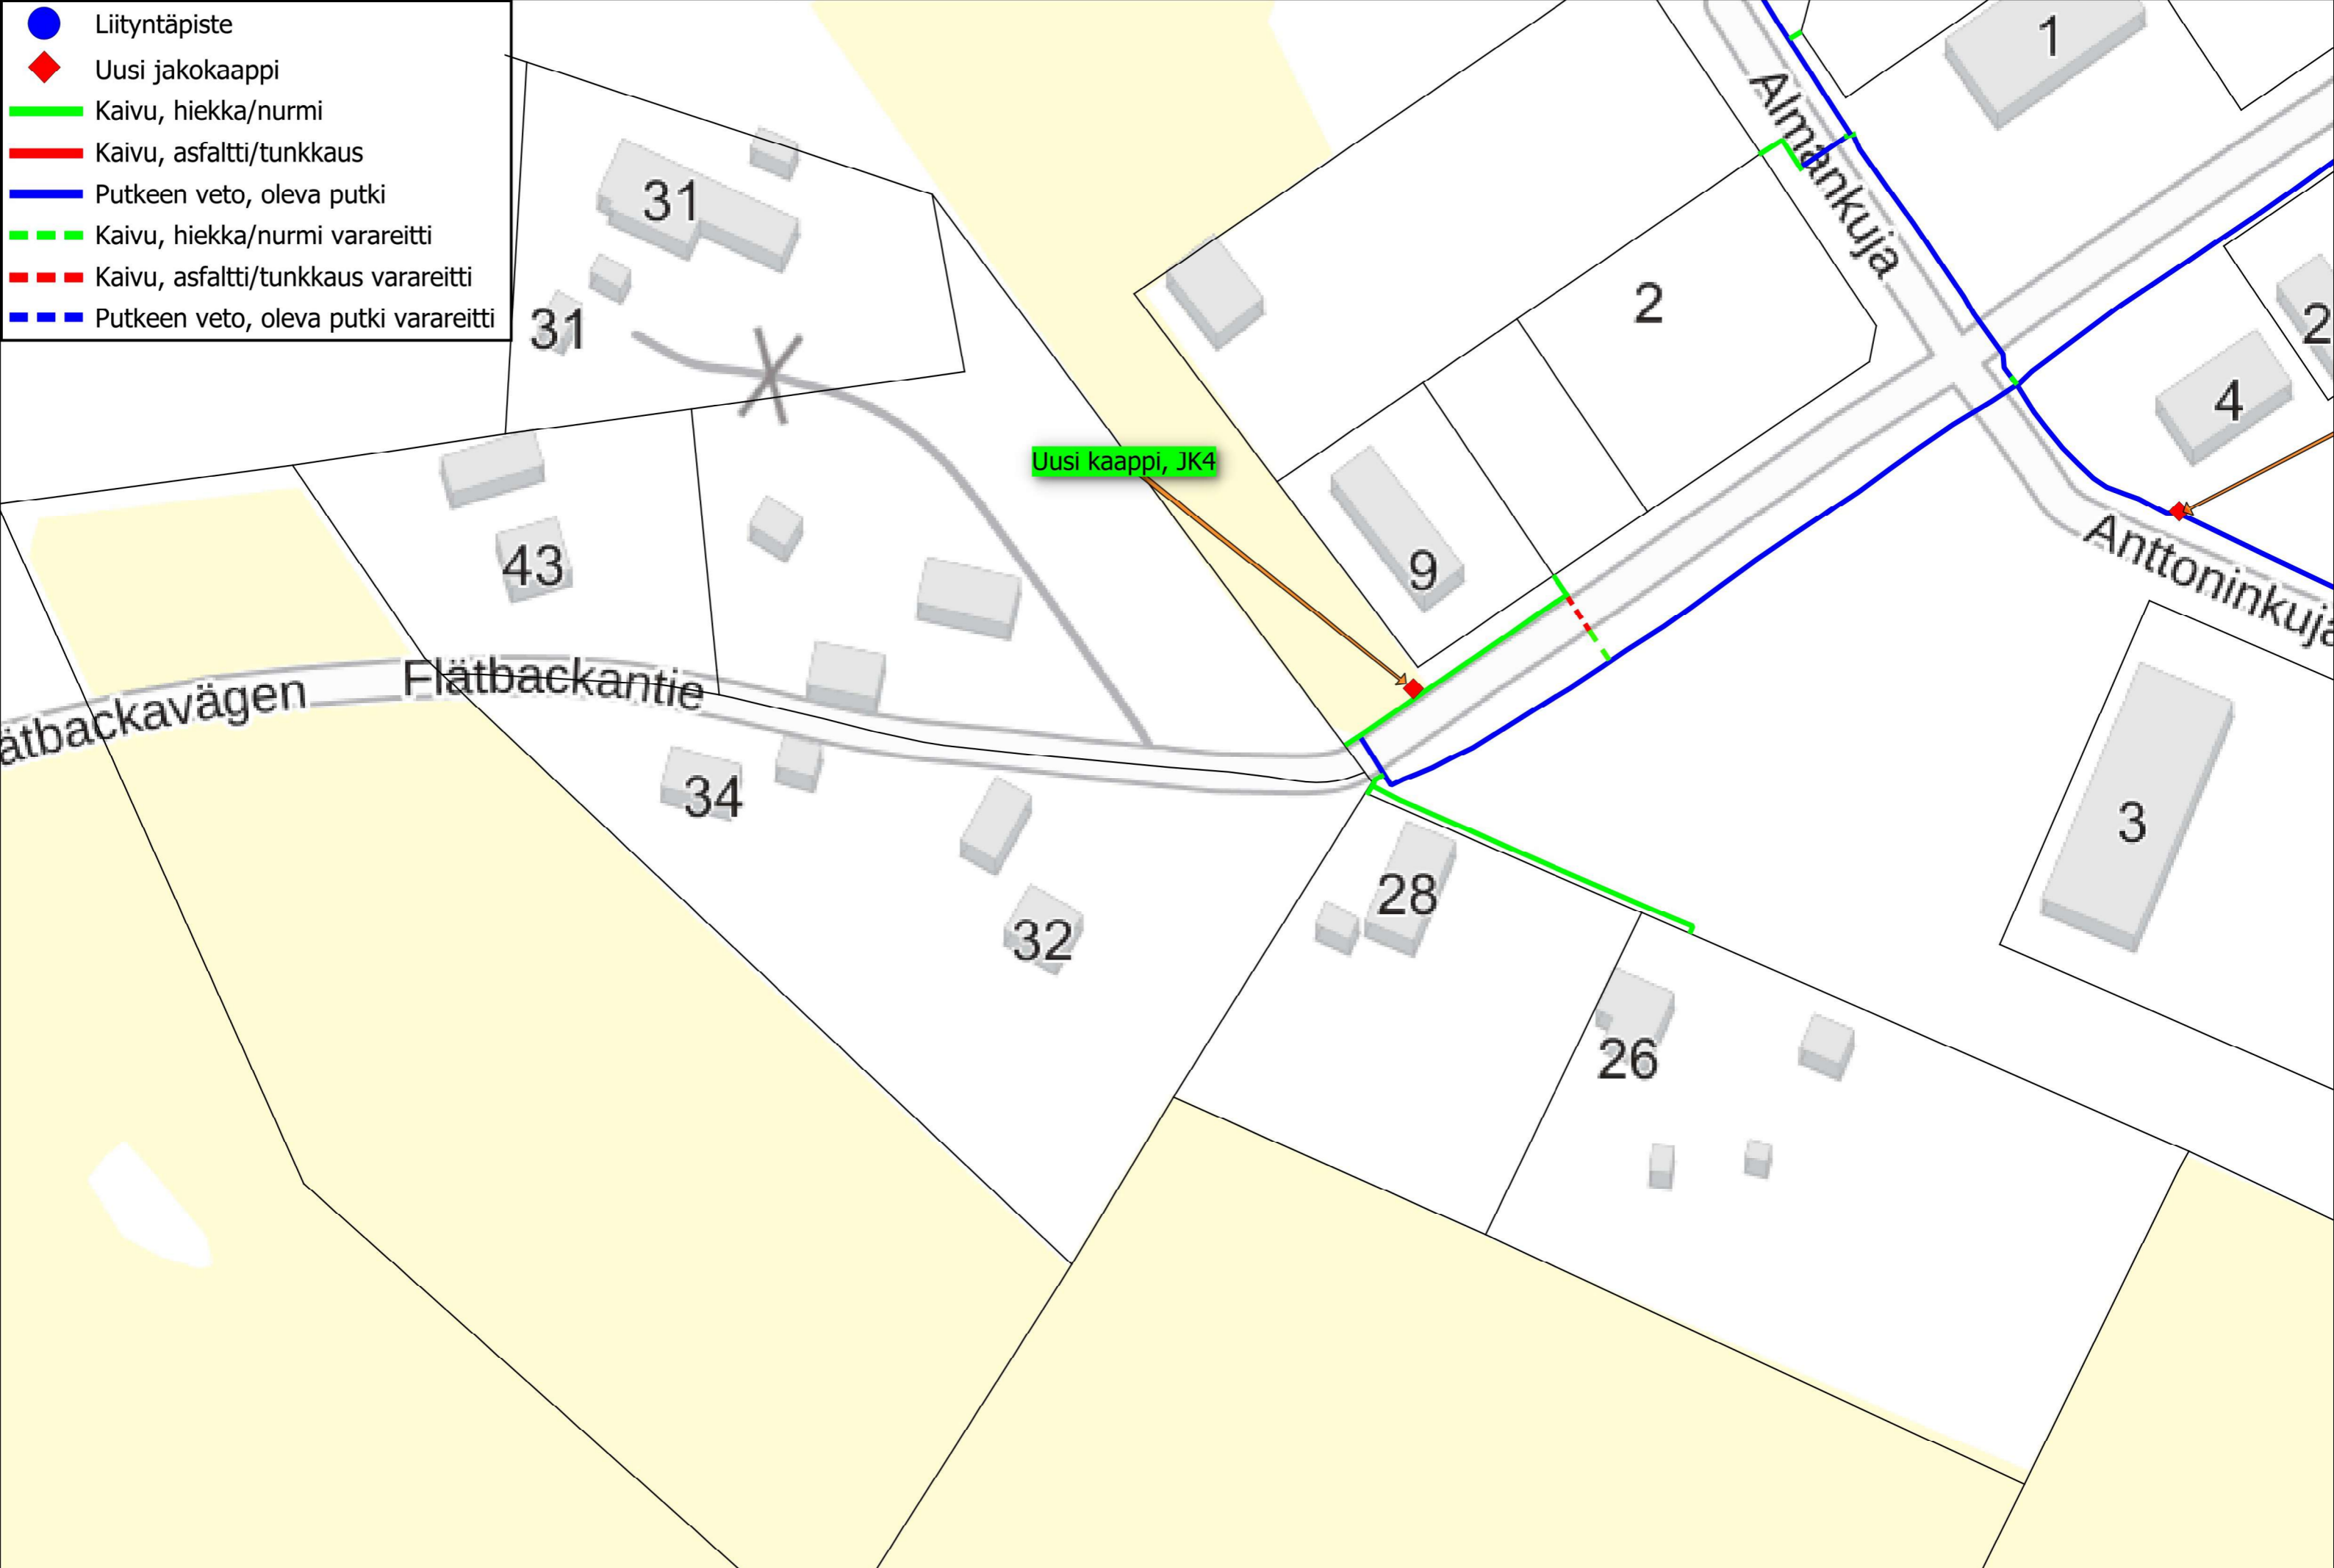

0 25 50 m