


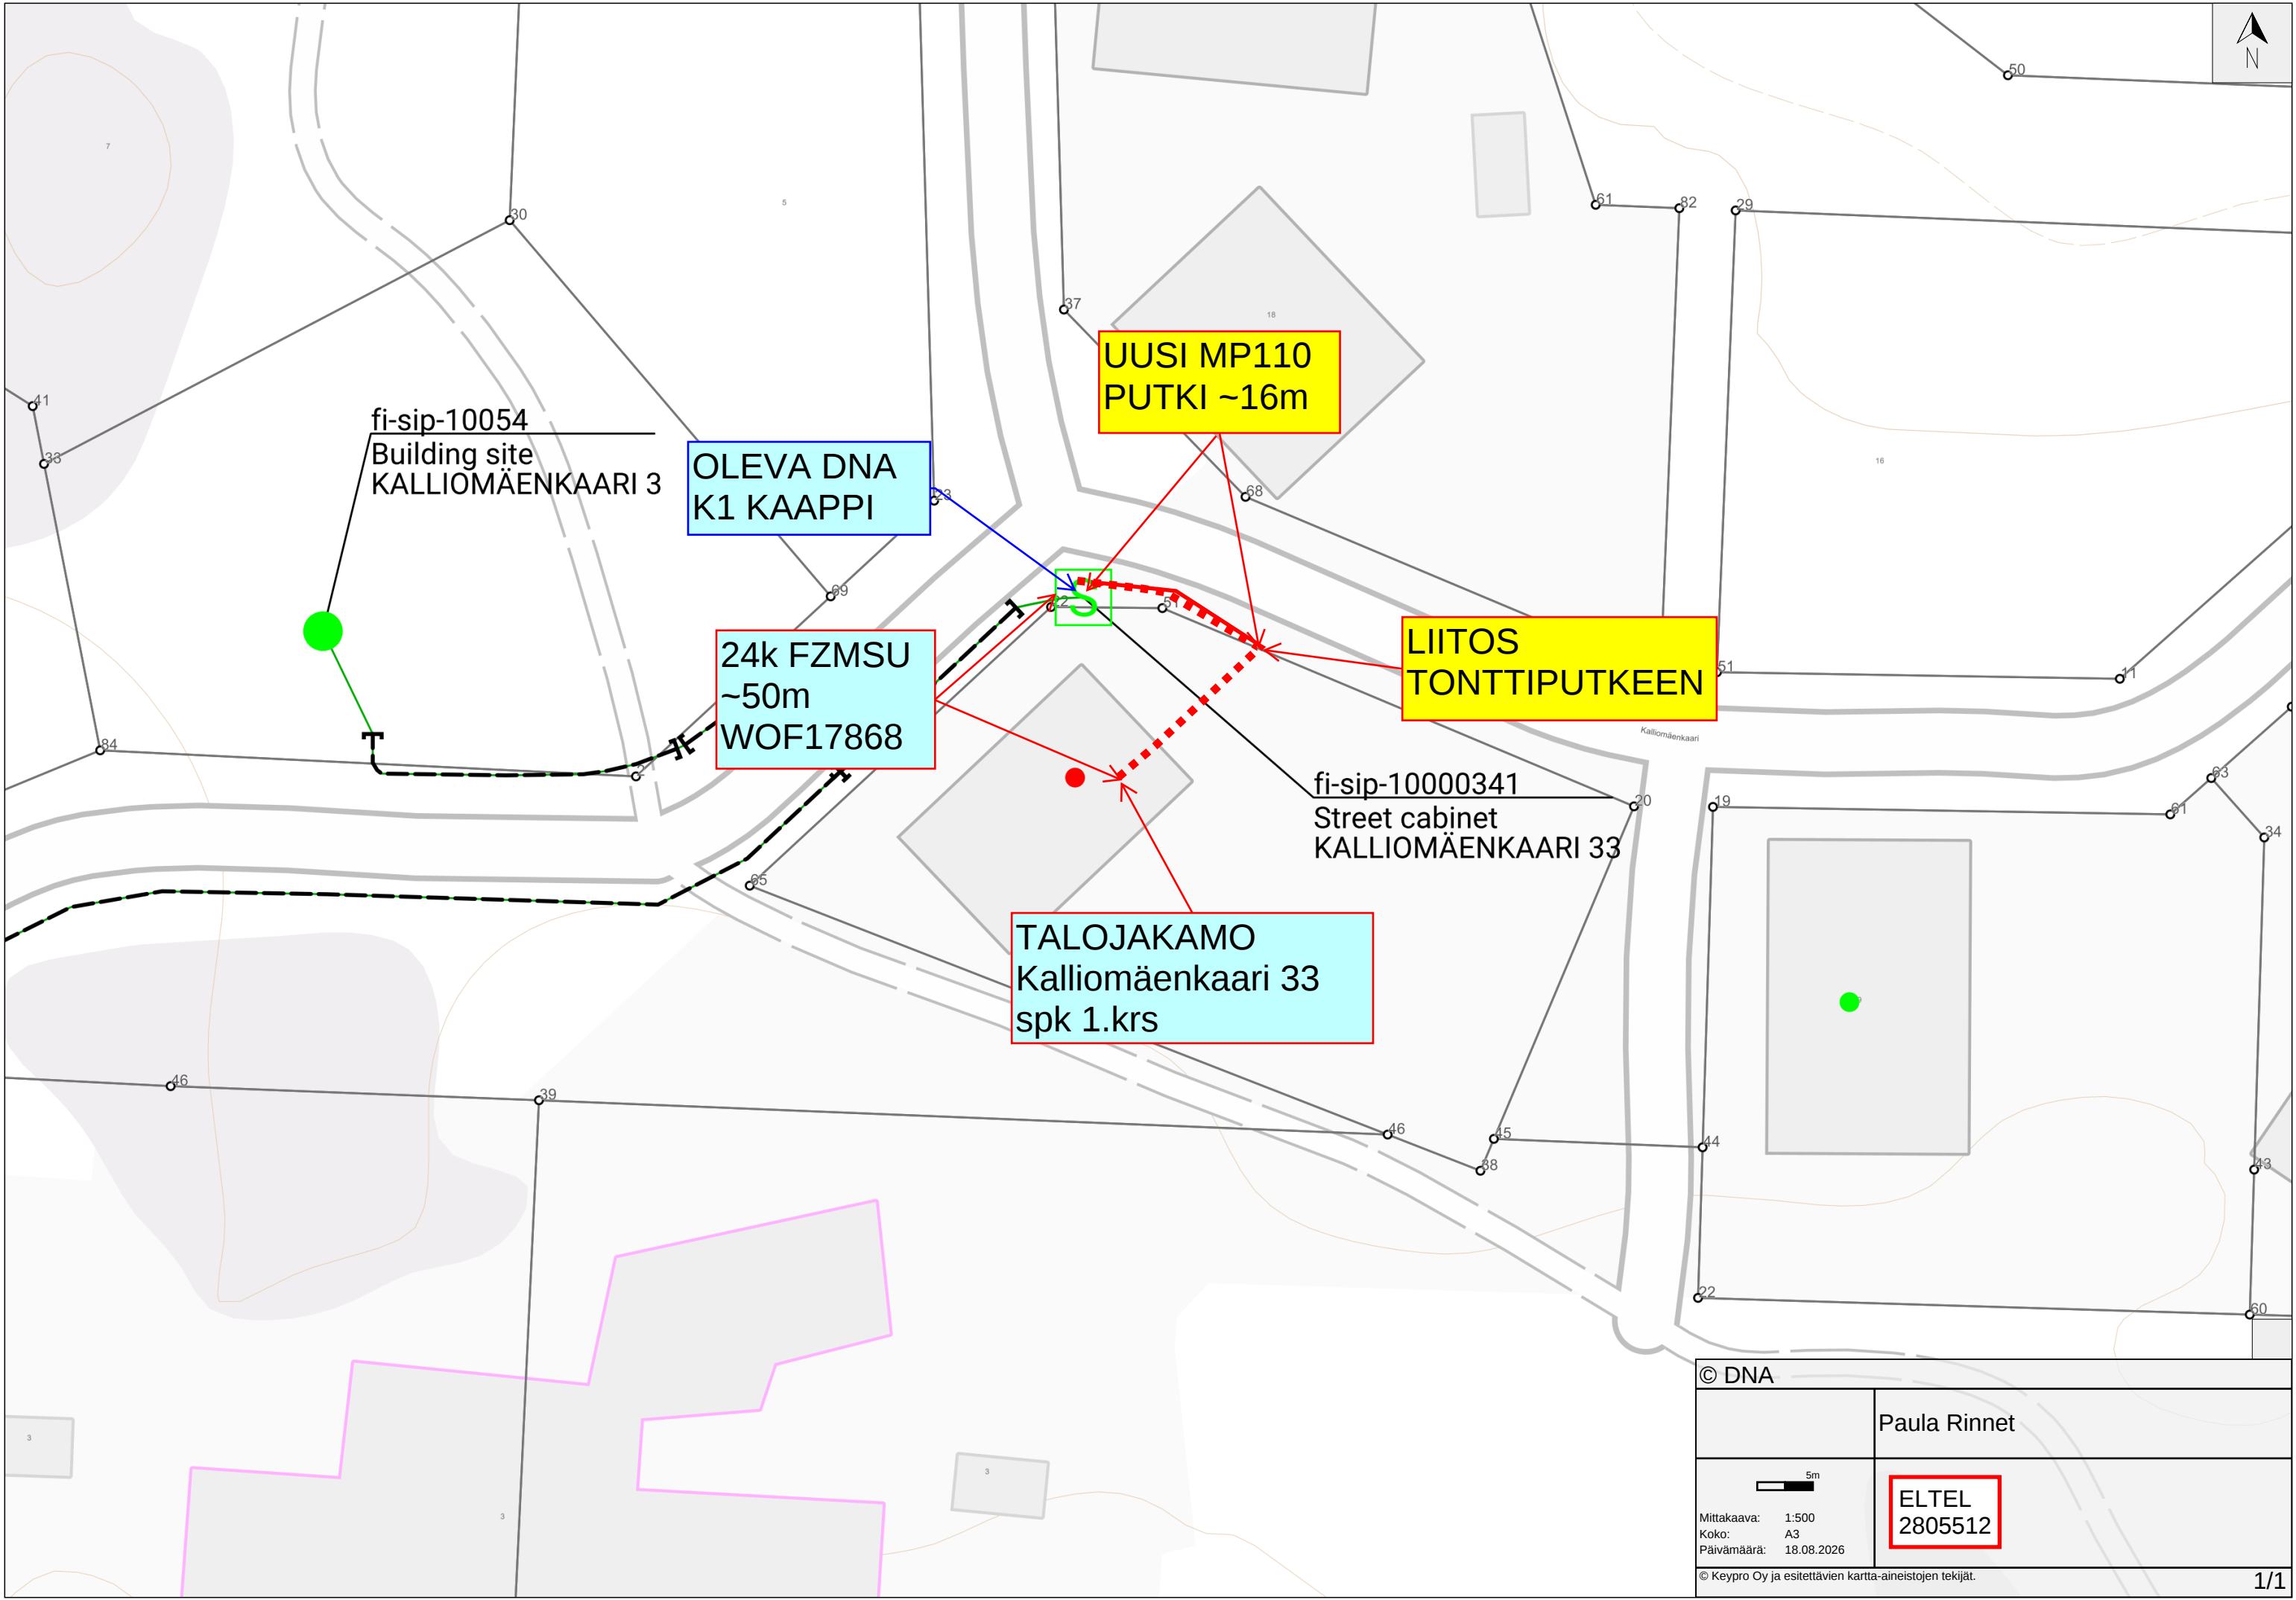

© DNA	
	Paula Rinnet
 Mittakaava: 1:500 Koko: A3 Päivämäärä: 18.08.2026	ELTEL 2805512
© Keypro Oy ja esitettävien kartta-aineistojen tekijät.	