


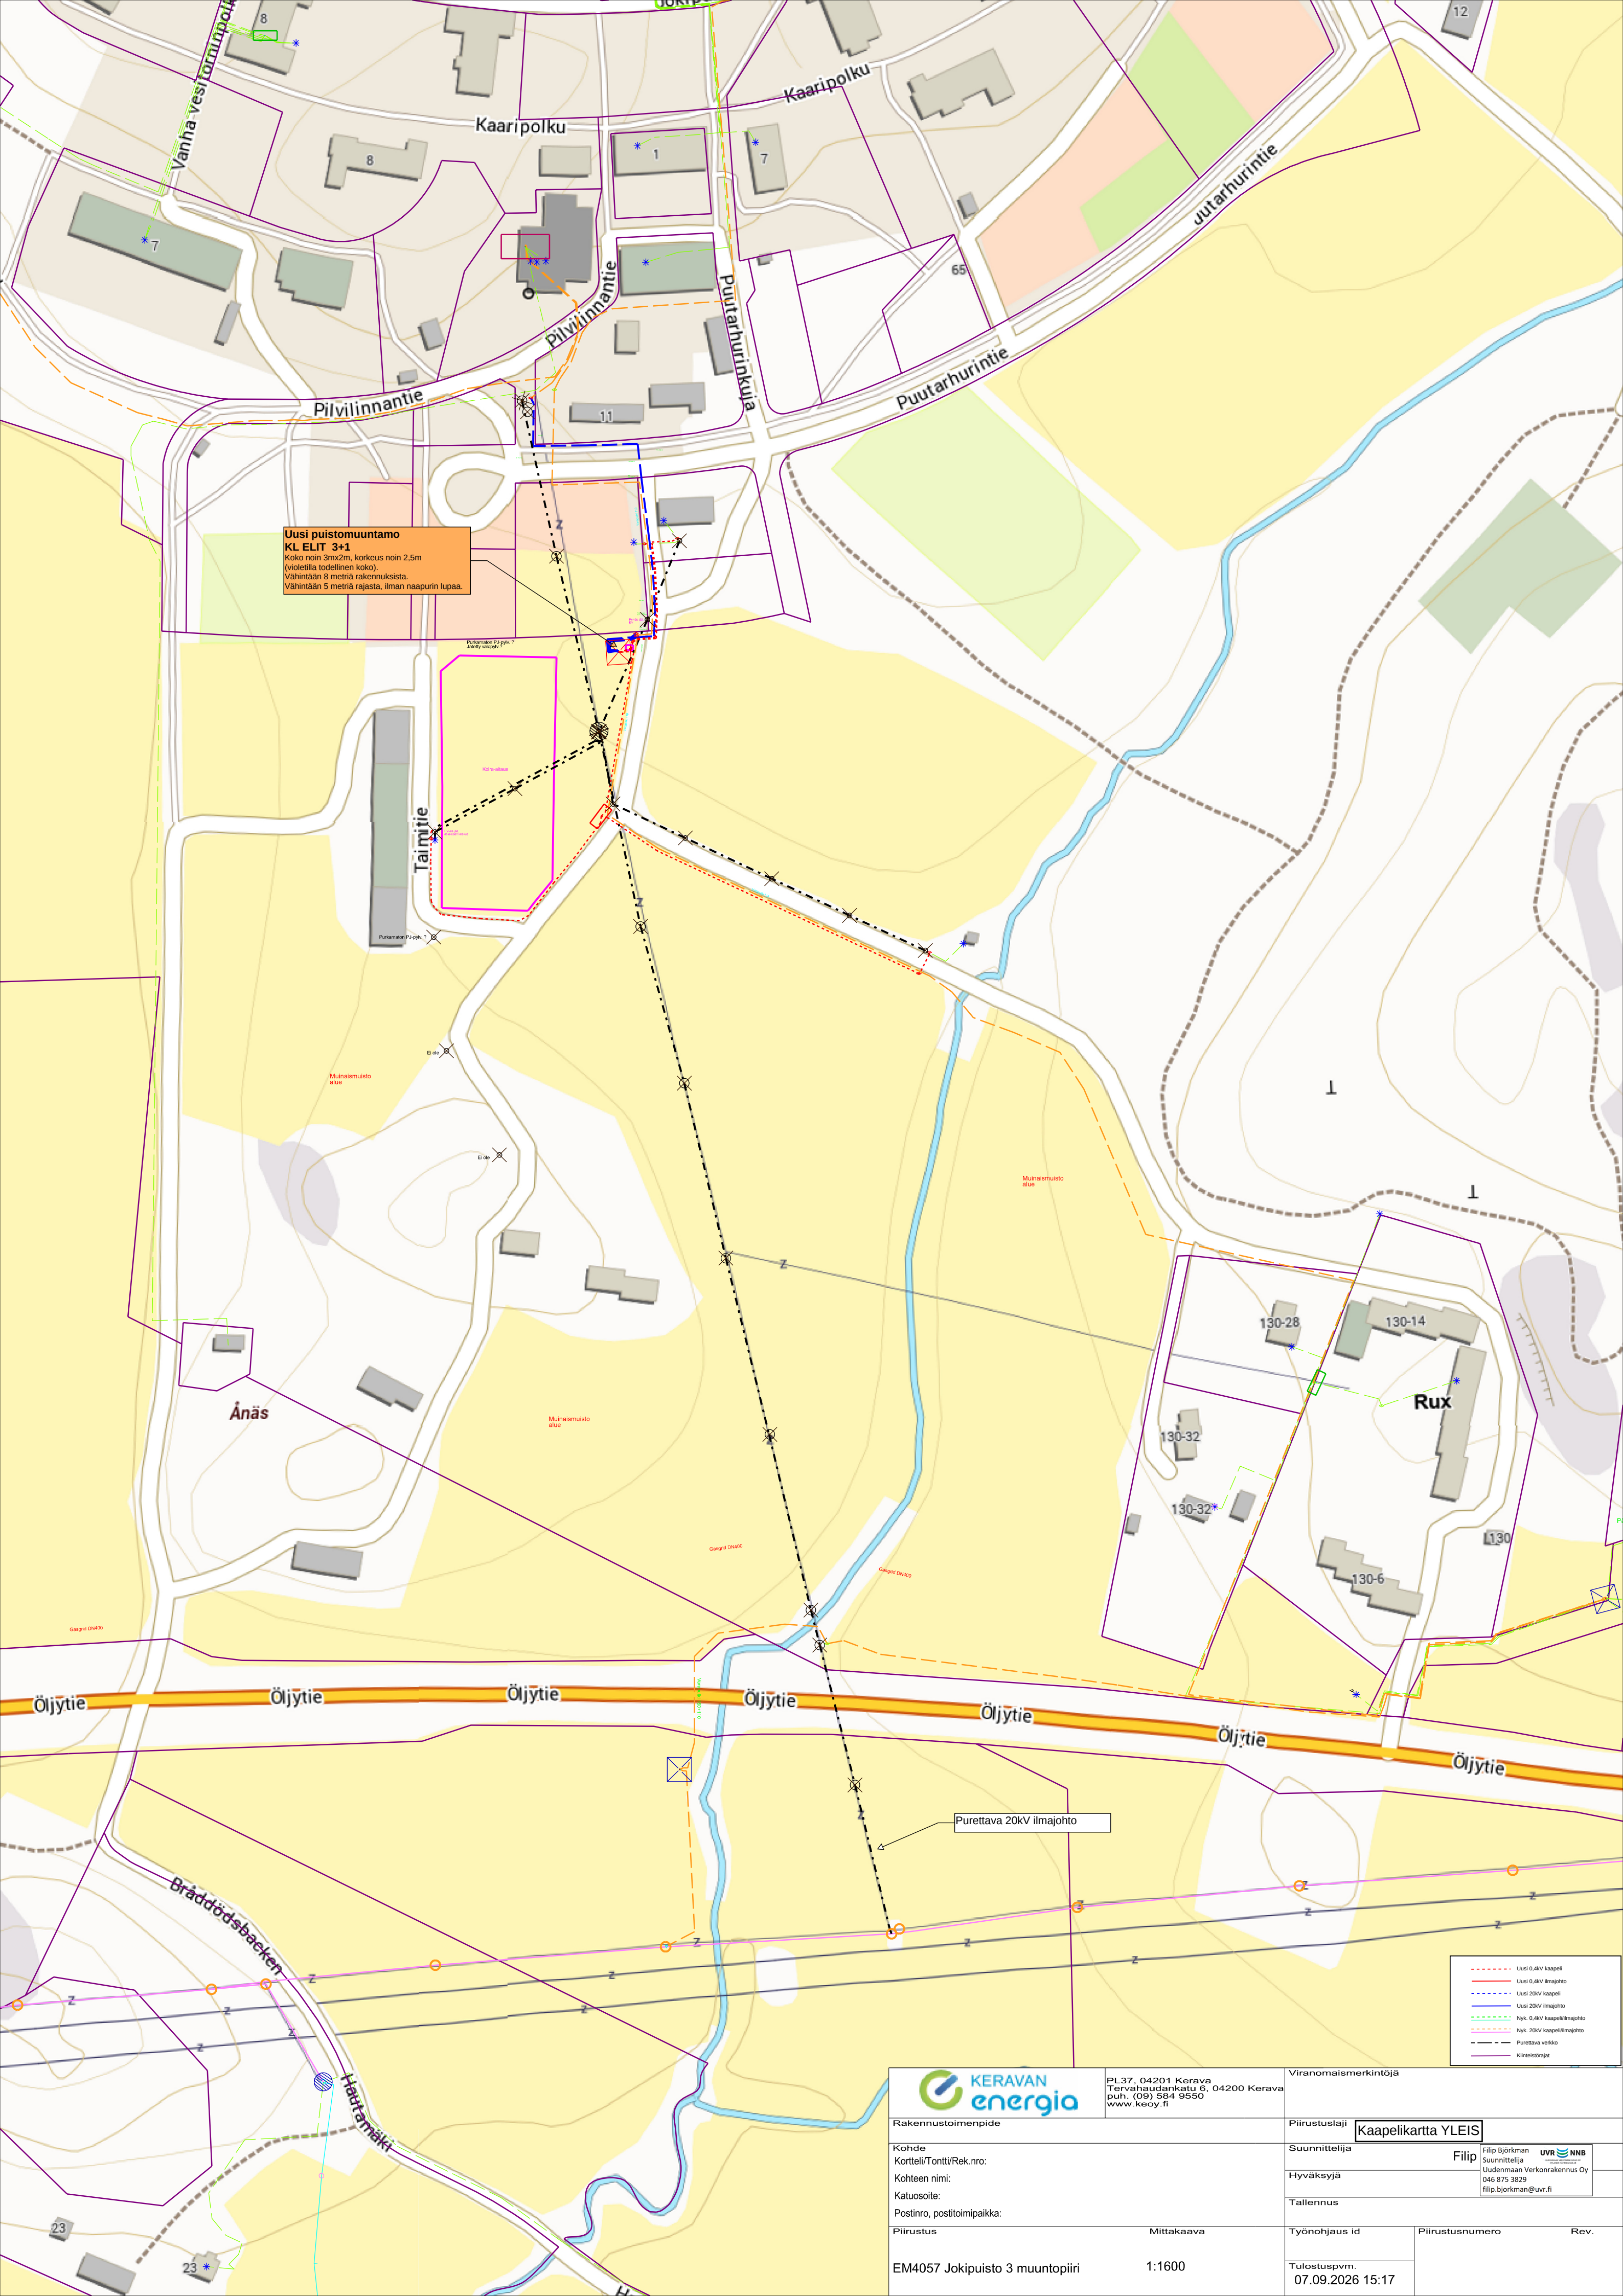

Uusi puistomuuntamo
KLELIT 3+1
Koko noin 3m x 2m, korkeus noin 2,5m
(violettilla todellinen koko).
Vähintään 8 metriä rakennuksista.
Vähintään 5 metriä rajasta, ilman naapurin lupaa.

Puhdettava 20kV ilmajohto

- Uusi 0,4kV kaapeli
- Uusi 0,4kV ilmajohto
- Uusi 20kV kaapeli
- Uusi 20kV ilmajohto
- Hylj. 0,4kV kaapeli/ilmajohto
- Hylj. 20kV kaapeli/ilmajohto
- Purettava verkko
- Käsitönnäryt

 PL37_04201 Kerava Tervahaudankatu 6, 04200 Kerava puh. (09) 584 9550 www.keoy.fi		Viranomaismerkintöjä	
Rakennustoimenpide		Piirustustaji Kaapelikartta YLEIS	
Kohde Korttel/Tontti/Rek.nro:		Suunnittelija Filip	
Kohteen nimi:		Hyväksyjä	
Katuosoite:		Tallennus	
Postinro, postitoimipaikka:		Työnohjaus id	
Piirustus		Piirustusnumero	
Mittakaava		Rev.	
EM4057 Jokipuisto 3 muuntopiiri		Tulostuspvm. 07.09.2026 15:17	