


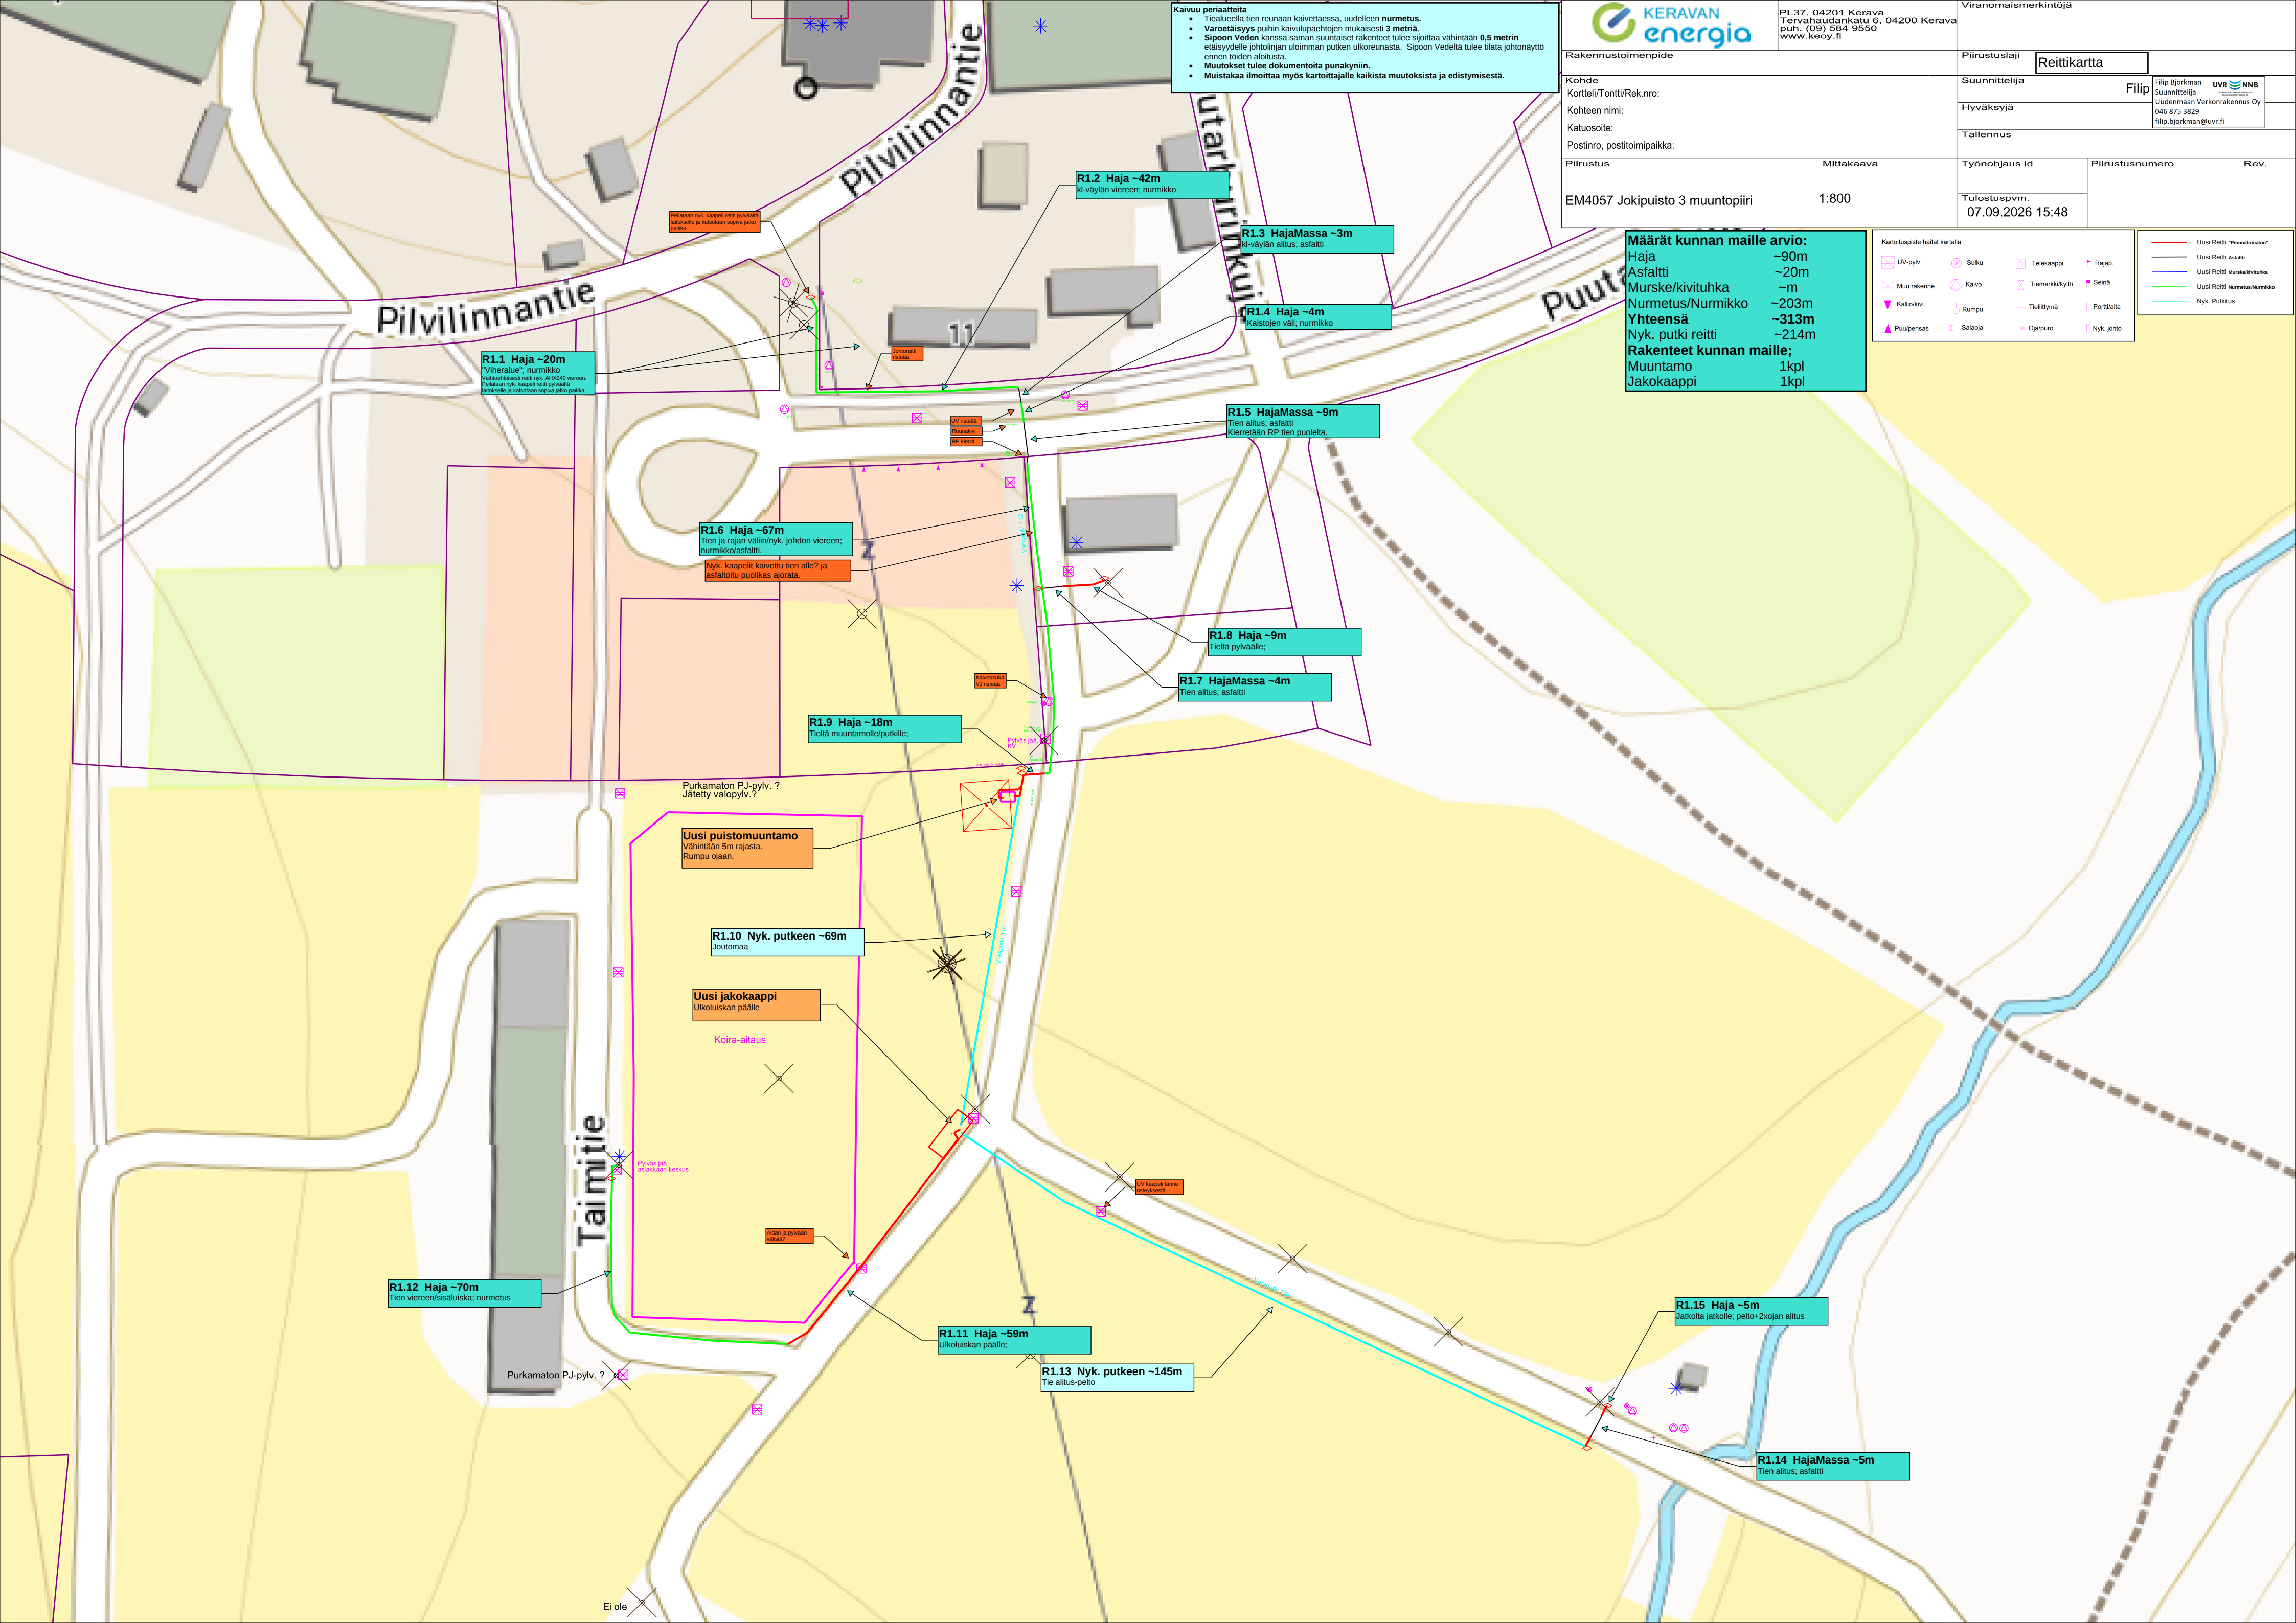

- Kaivuun periaatteita**
- Tietäalueella tien reunan kaivettaessa, uudelleen nurmetus.
 - Varoitusalue puuhin kaivulupa-alueen mukaisesti 3 metriä.
 - Sipoon Veden kanssa saman suuntaiset rakenteet tulee sijoittaa vähintään 0,5 metrin etäisyydelle johtolinjan ulkomman putken ulkoreunasta. Sipoon Vedeltä tulee tilata johtonäyttö ennen töiden aloitusta.
 - Muutokset tulee dokumentoida punakynällä.
 - Muistuttaa ilmoittaa myös kartoittajalle kaikista muutoksista ja edistymisestä.

Keravan energia		PL37, 04201 Kerava Tervahaudankatu 6, 04200 Kerava puh. (09) 584 9550 www.keoy.fi	
Rakennustoimenpide		Piiirustuslaji	
Kohde		Reittikartta	
Korttelit/Tontit/Rek.nro:		Suunnittelija	
Kohteen nimi:		Filip	
Katuosoite:		Hyväksyjä	
Postinro, postitoimipaikka:		Tallennus	
Piiirustus		Mittakaava	
EM4057 Jokipuisto 3 muuntopiiri		1:800	
		Työnohjaus id	
		Piiirustusnumero	
		Rev.	
		Tulostuspvm.	
		07.09.2026 15:48	

Määrät kunnan maille arvio:

Haja	~90m
Asfaltti	~20m
Murske/kivituhka	~m
Nurmetus/Nurmikko	~203m
Yhteensä	~313m
Nyk. putki reitti	~214m

Rakenteet kunnan maille;

Muuntamo	1kpl
Jakokaappi	1kpl

Karttatuotuspiste haitat kartalla			
UV-pylv.	Sulku	Telekaappi	Rajap.
Muu rakenne	Kaivo	Tiennäköisyys	Seinä
Kallio/kuvi	Rumpu	Tiellitymä	Portti/laita
Puupensas	Salaoja	Oja/puro	Nyk. johto

Uusi Reitti "muunnattomaksi"
Uusi Reitti Asfaltti
Uusi Reitti Murske/kivituhka
Uusi Reitti Nurmetus/Nurmikko
Nyk. Putki