


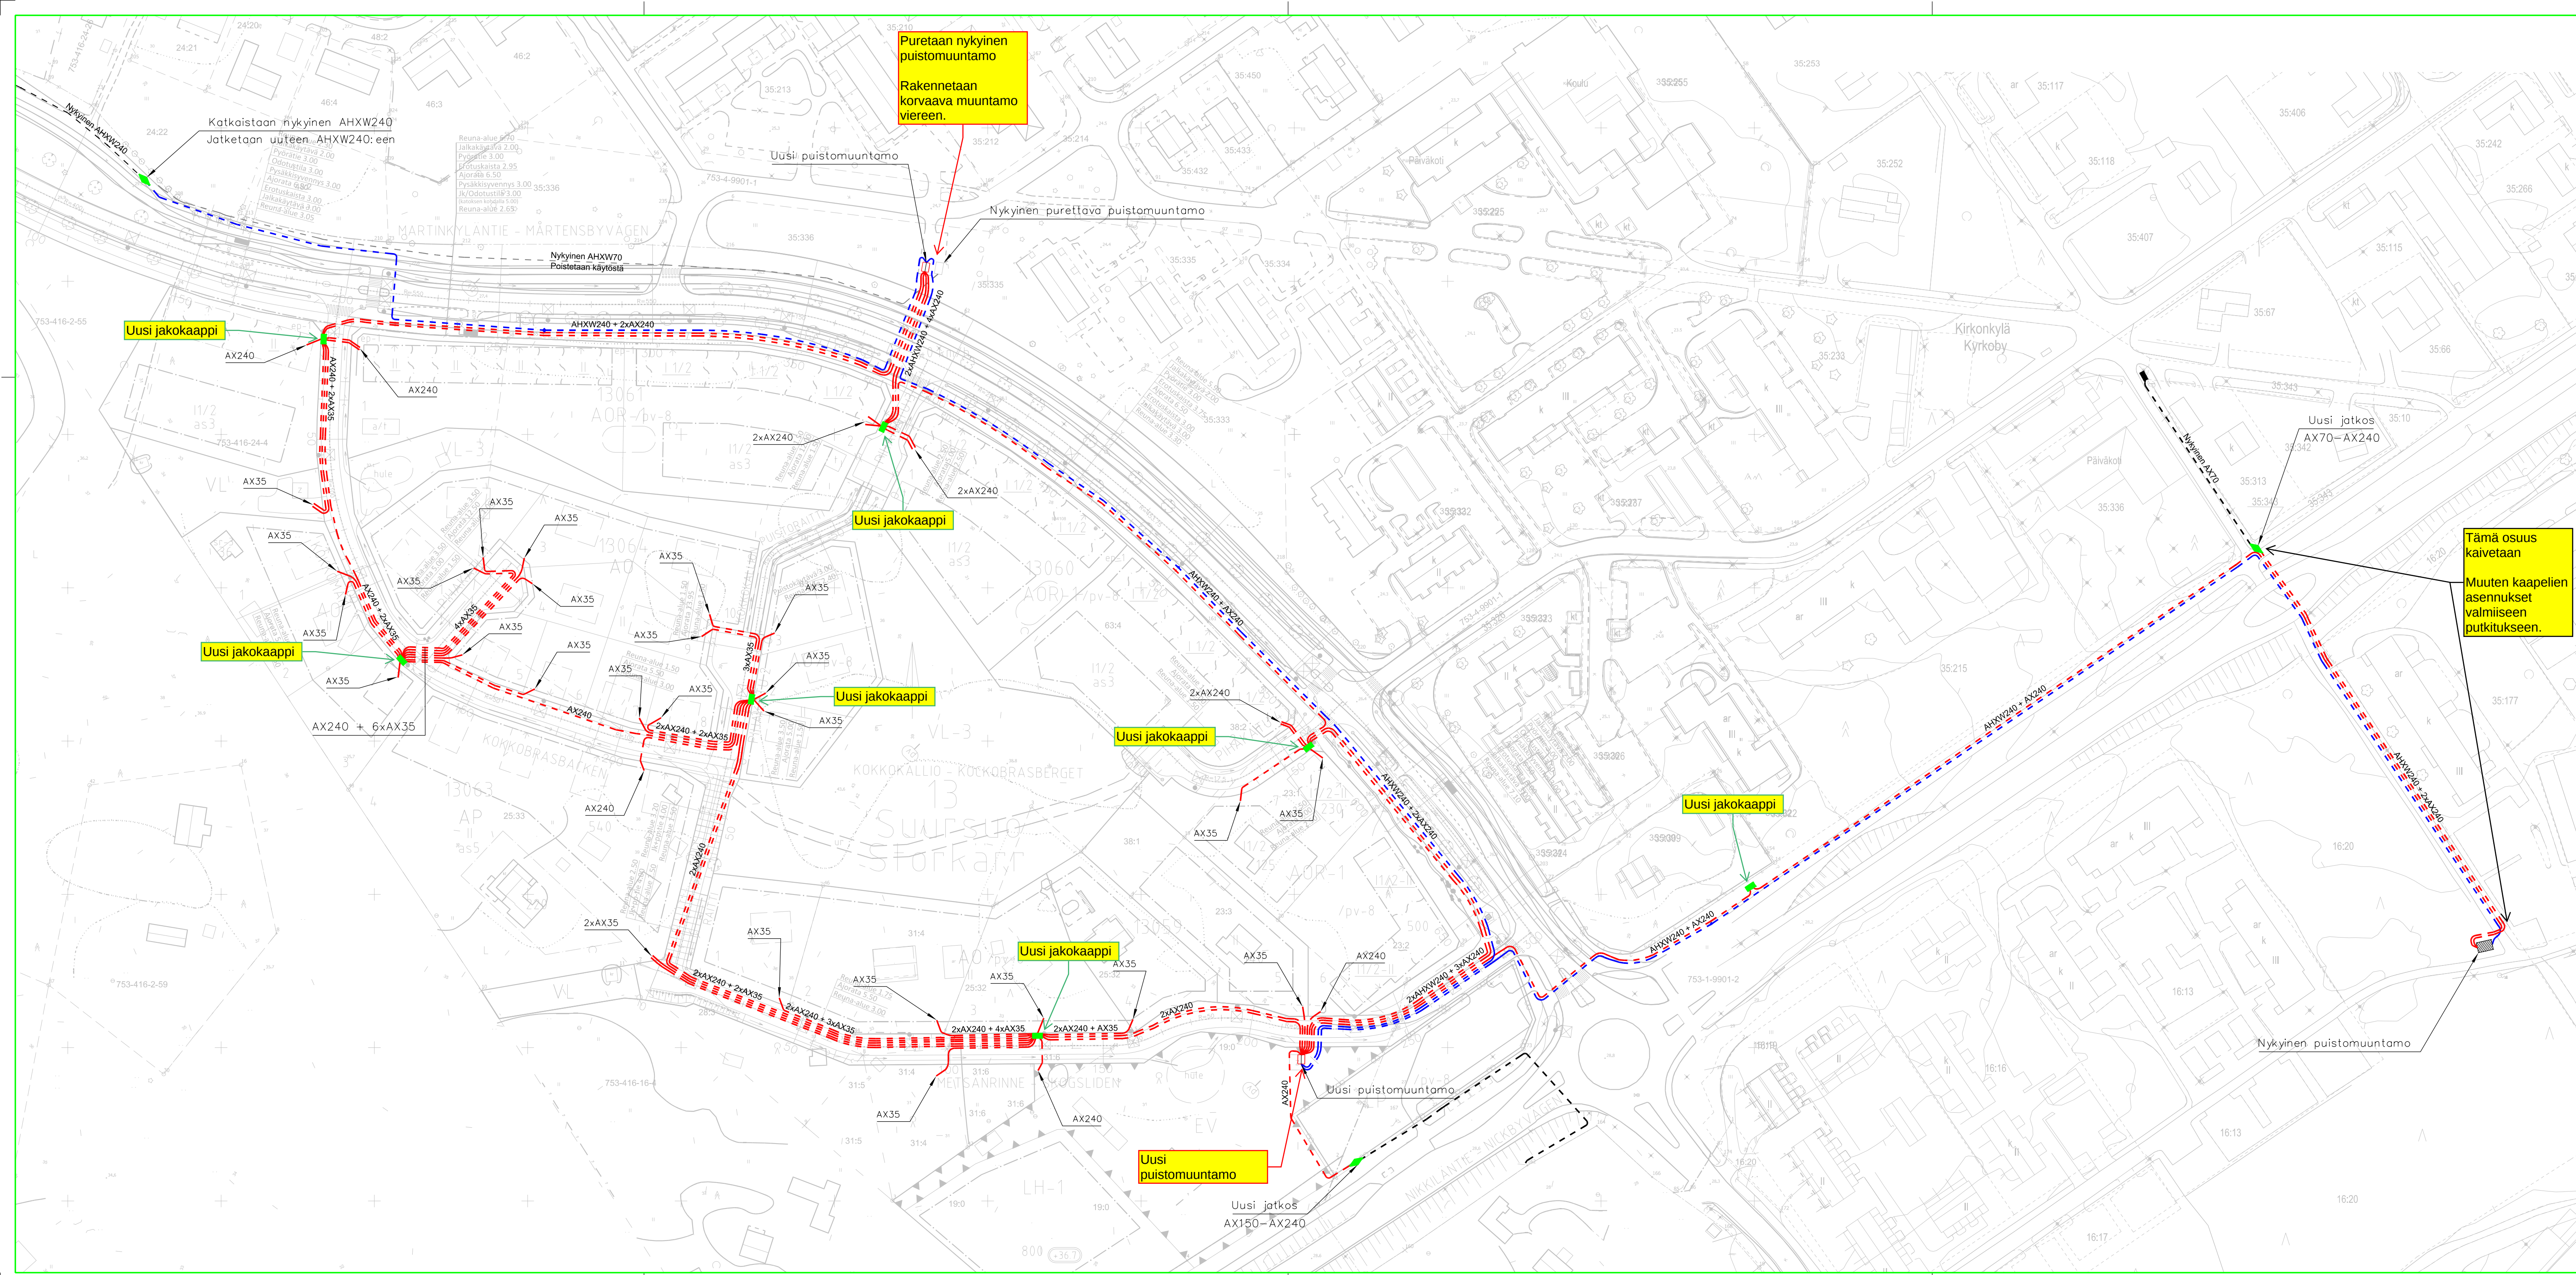

- Uusi 20kV maakaopeli
- Nykyinen 20kV maakaopeli
- Uusi 0,4kV maakaopeli
- ◆ Uusi kaapeli-jtko
- Uusi Puistomuuntamo
- ▨ Nykyinen Puistomuuntamo
- Uusi jakokaappi
- Nykyinen jakokaappi

Tämä osuus
kaivetaan
Muuten kaapelien
asennukset
valmiiseen
putkitukseen.

Tunn.	Lukum.	Muutos	Nimim.	Pvm
 KERAVAN energia			Viranomaismerkintä	
Rakennustoimenpide UUDISRAKENNE			SÄHKÖPIIRUSTUS	
Kohde N65 Metsärinne Martinkyläntie 04130 Sipoo			Suunnittelija 16.9.2026 JLa Hyväksyjä	
Piirustus Kaapelintisuunnitelma			Tallennus L:\verkko\verkon suunnittelu\suunnittelu... Työnohjaus id 1/1 Piiirustusnumero 9.9.2026	
Mittakaava 1:1000			Rev.	